
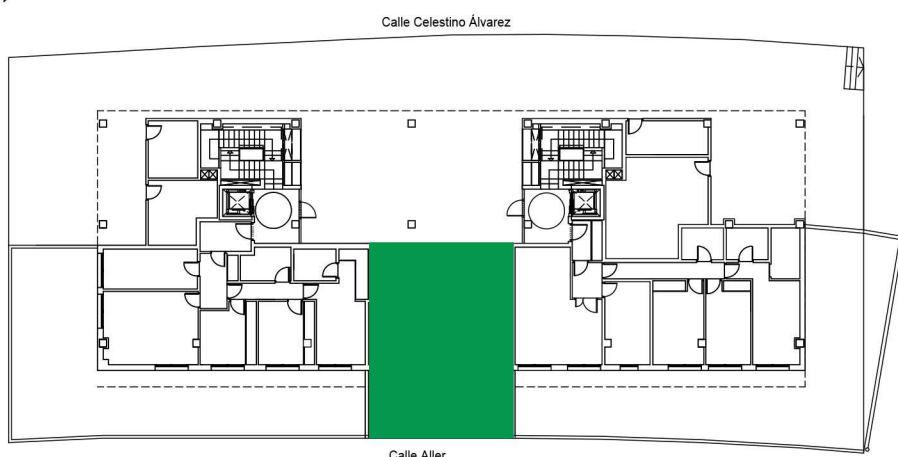


RESIDENCIAL NAVASCUÉS - FASE 2

Montecerrao
Oviedo-Asturias

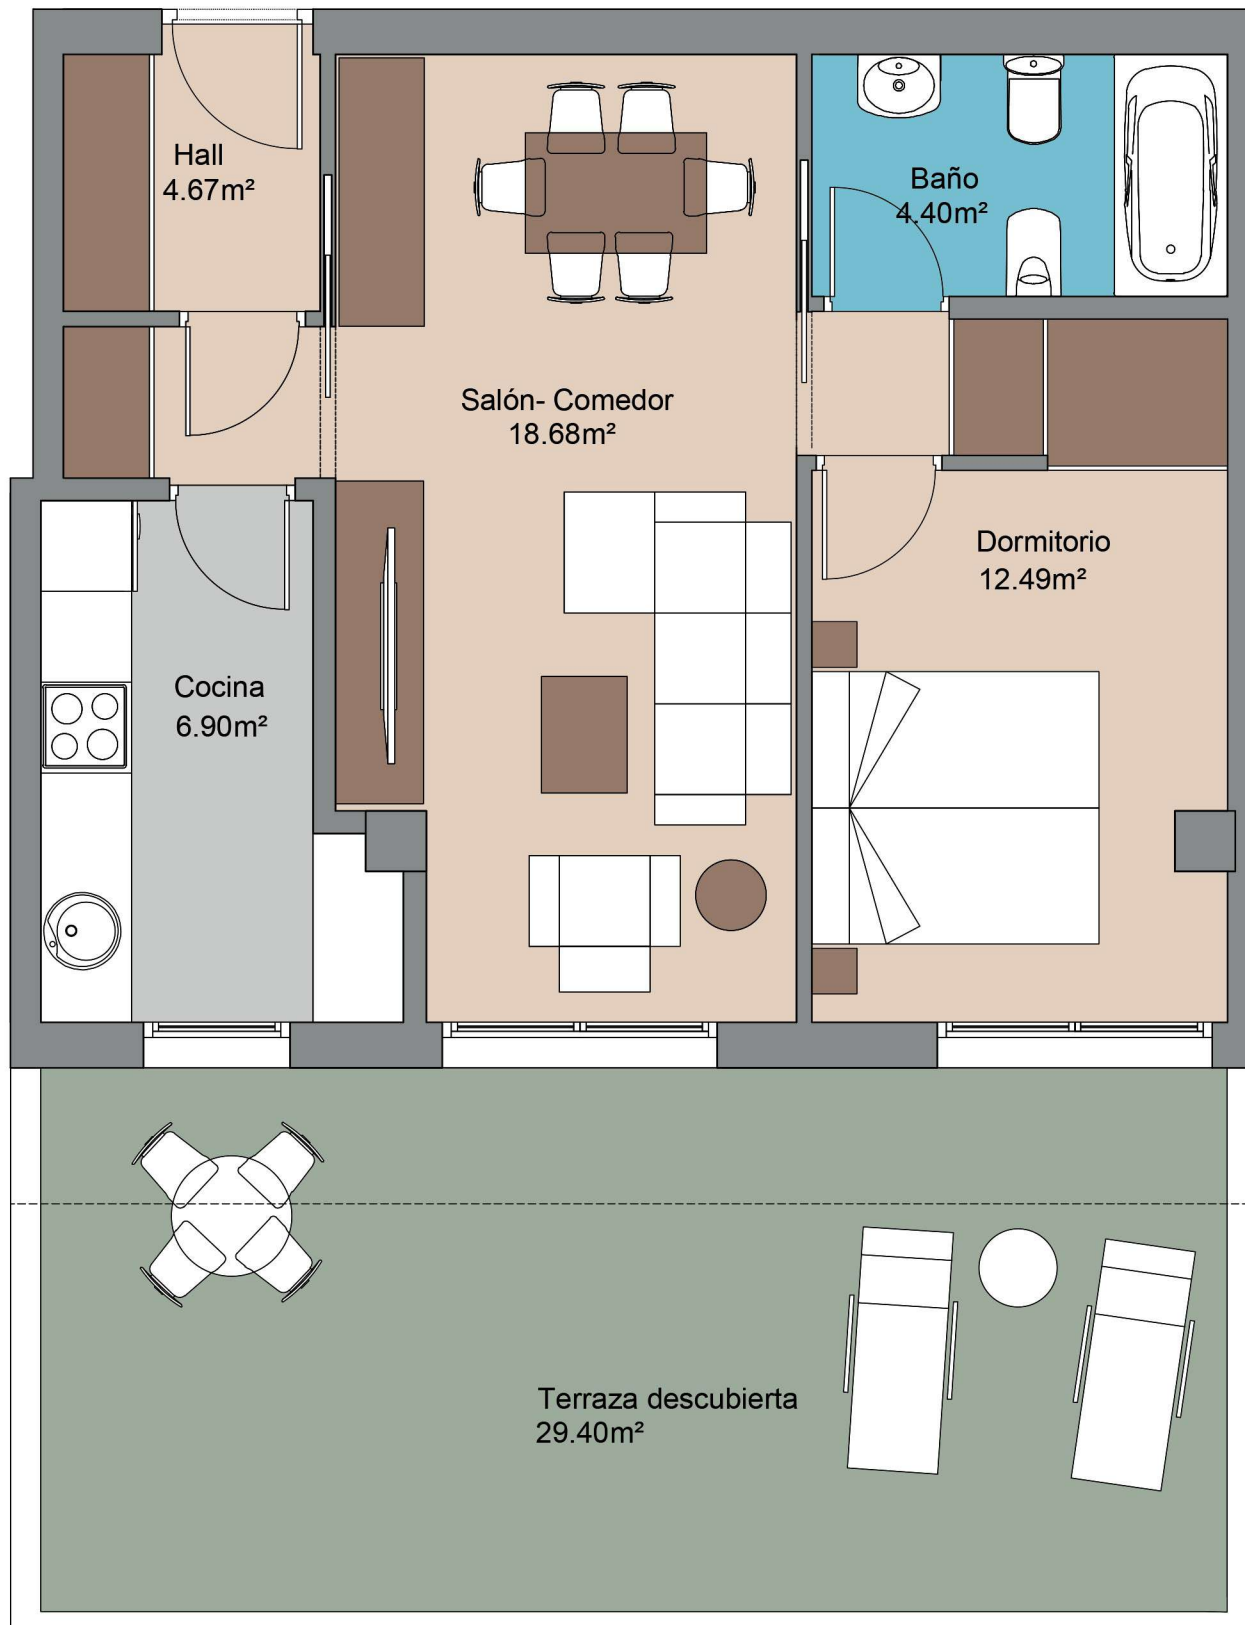

PORTAL 1
Planta Baja. Viv. B
1 Dormitorio

Superficie construida: 63,43 m²
Superficie útil: 47,14 m²
Terraza: 29,40 m²

C/ Asturias, 5 1º Oviedo 985 245 250 navascues@grupogoncesco.com

Este plano es informativo, no constituye documento contractual. El mobiliario es decorativo y las medidas, calidades, distribuciones, huecos, instalaciones y demás características indicadas son orientativas, pudiendo ser modificadas a criterio de la Dirección Facultativa. Las superficies y distribuciones de las viviendas, podrían variar por requerimientos legales, técnicos o urbanísticos durante el desarrollo del proyecto y de la obra.