



RESIDENCIAL NAVASCUÉS - FASE 2

Montecerrao
Oviedo-Asturias

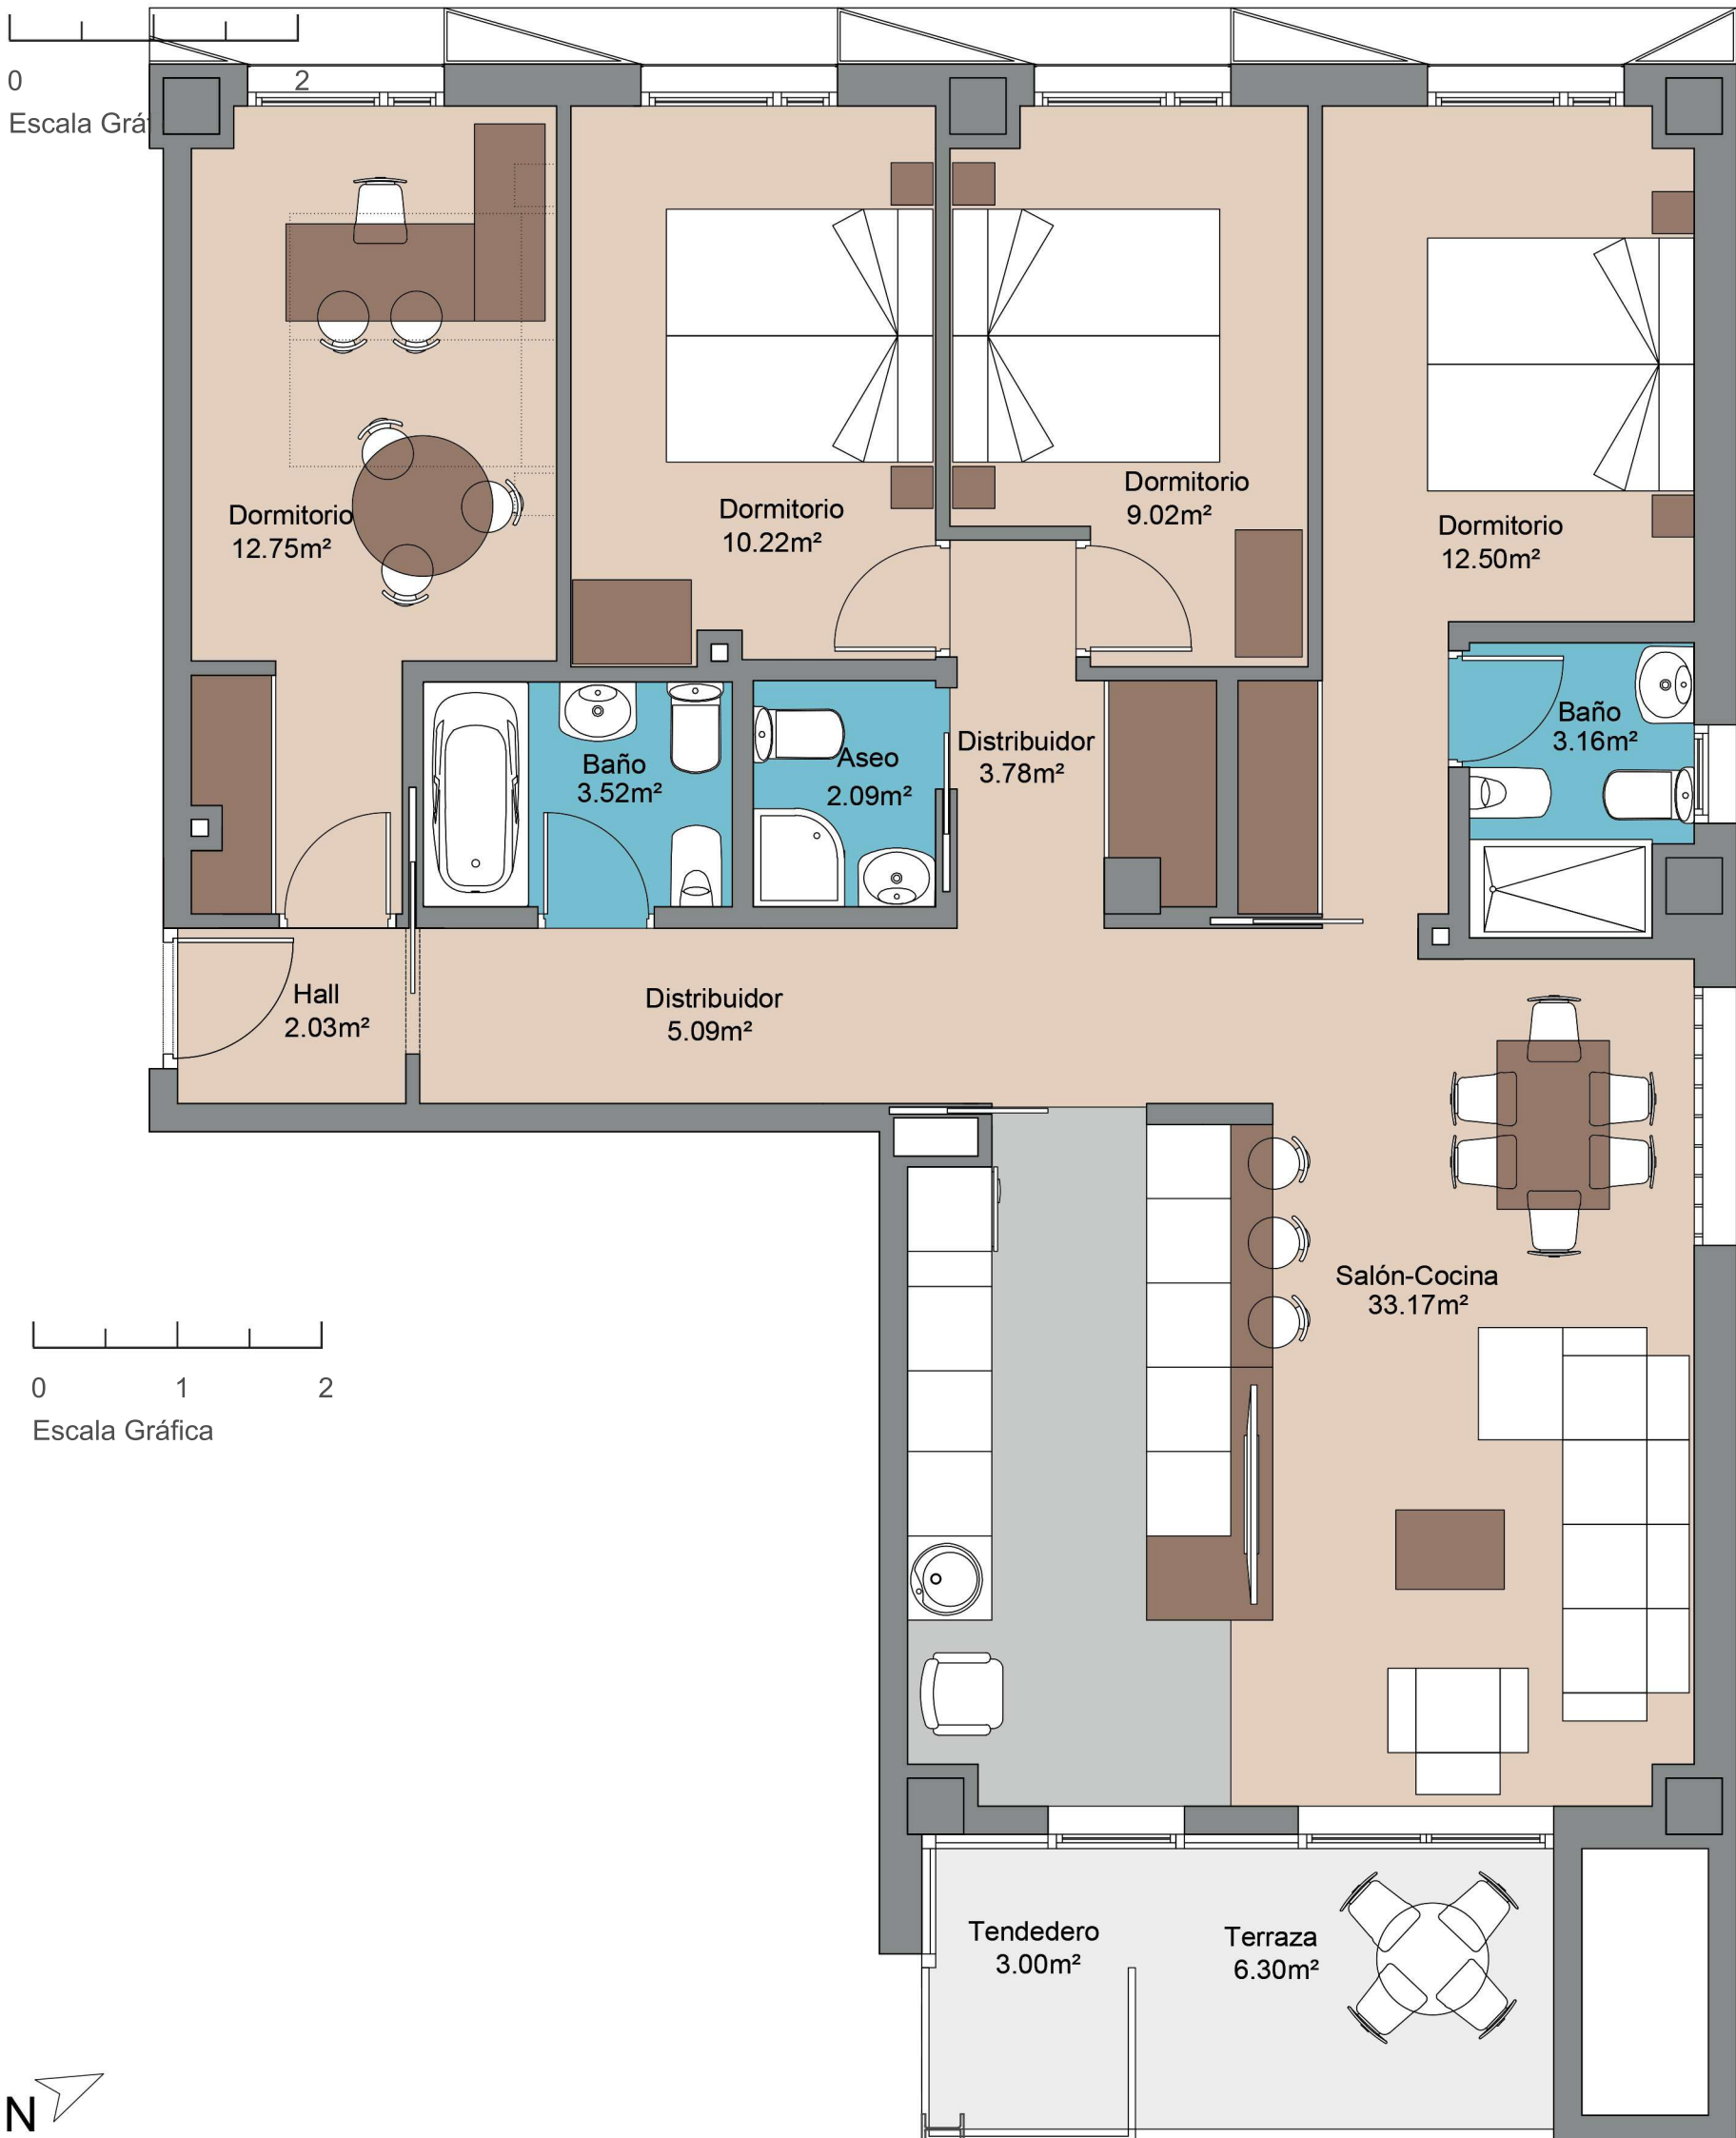

N

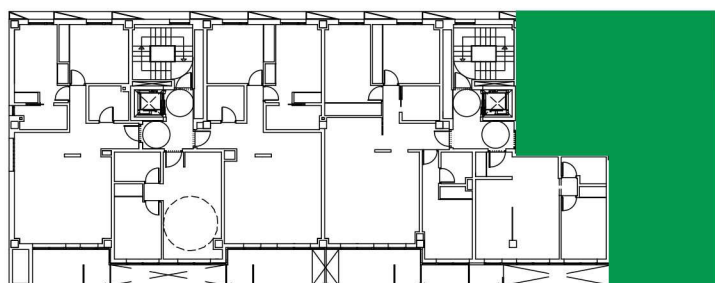

PORTAL 1

Planta 1ª Viv. C
4 Dormitorios

Superficie construida: 137,26 m²

Superficie útil: 97,35 m²

Tendedero: 3,00 m²

Terraza: 6,30 m²