



# RESIDENCIAL NAVASCUÉS - FASE 2

Montecerrao  
Oviedo-Asturias

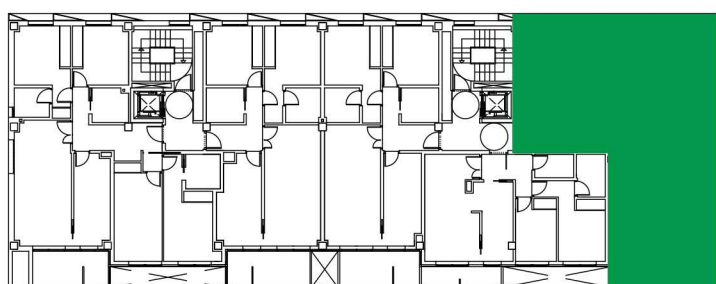

Escala Gráfica

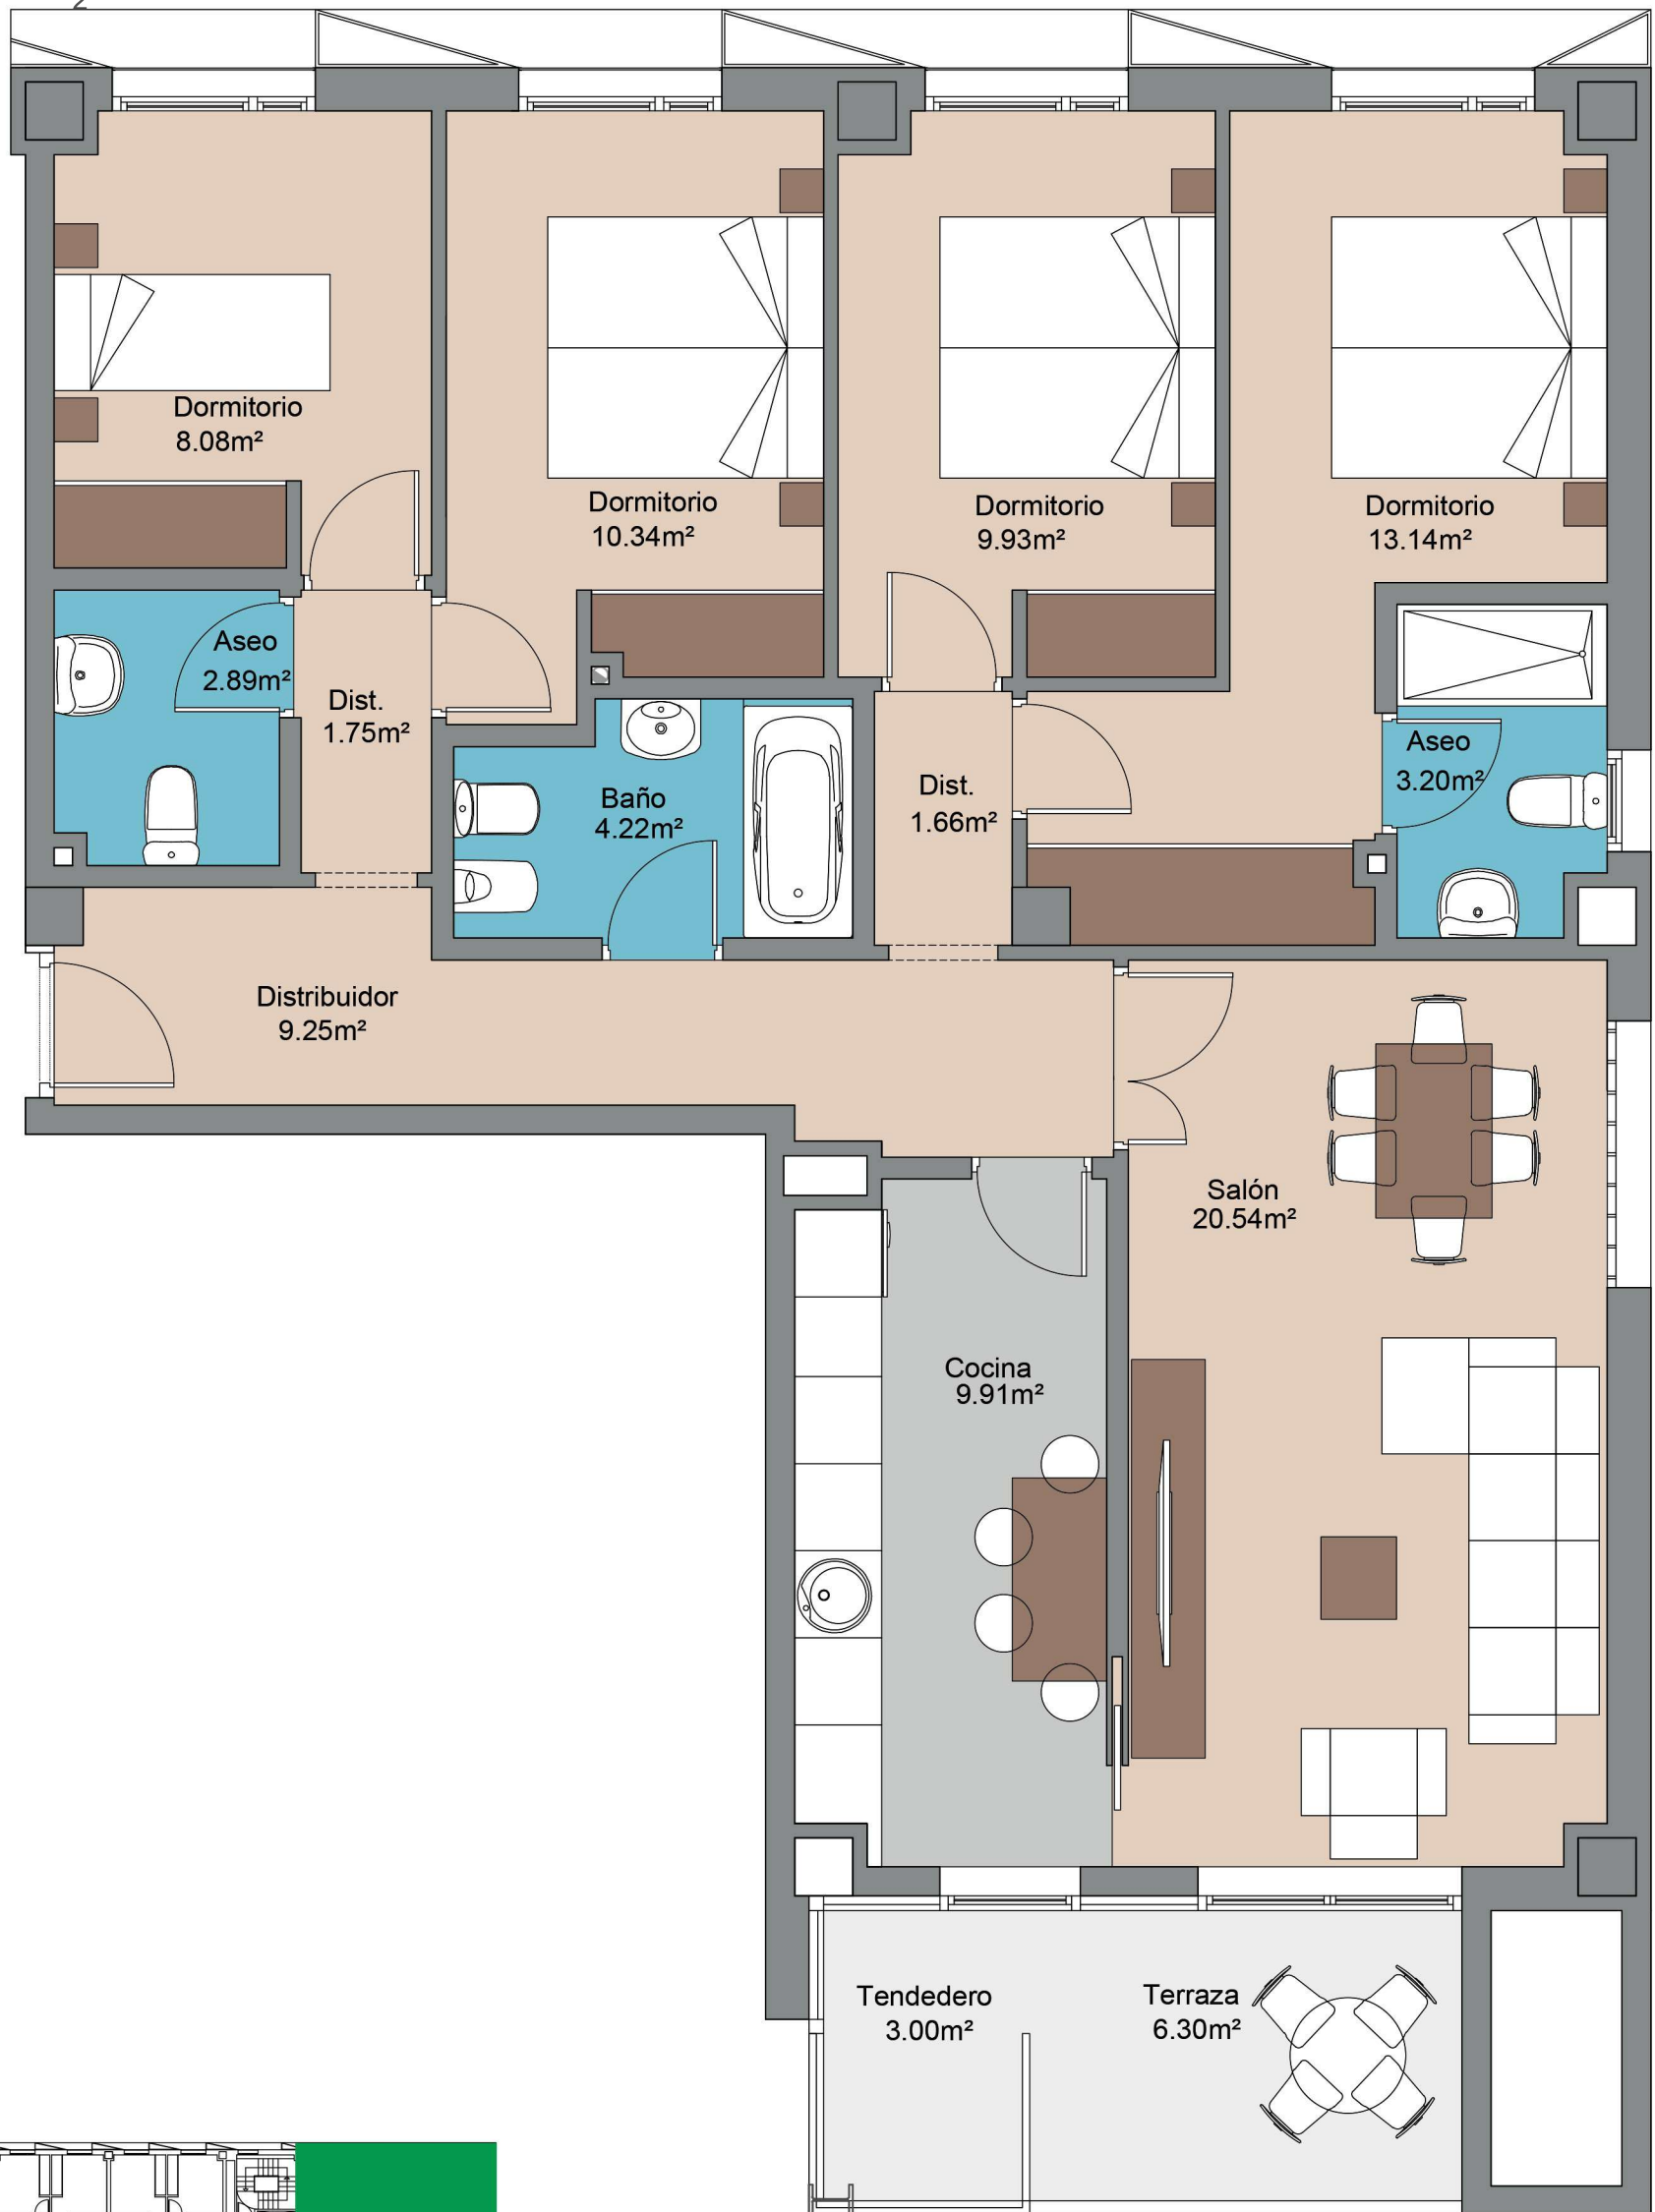

## PORTAL 1

Plantas 2ª, 3ª y 4ª. Viv. C

4 Dormitorios

Superficie construida: 133,99 m<sup>2</sup>

Superficie útil: 94,92 m<sup>2</sup>

Tendedero: 3,00 m<sup>2</sup>

Terraza: 6,30 m<sup>2</sup>

C/ Asturias, 5 1º Oviedo 985 245 250 [navascues@grupogoncesco.com](mailto:navascues@grupogoncesco.com)