
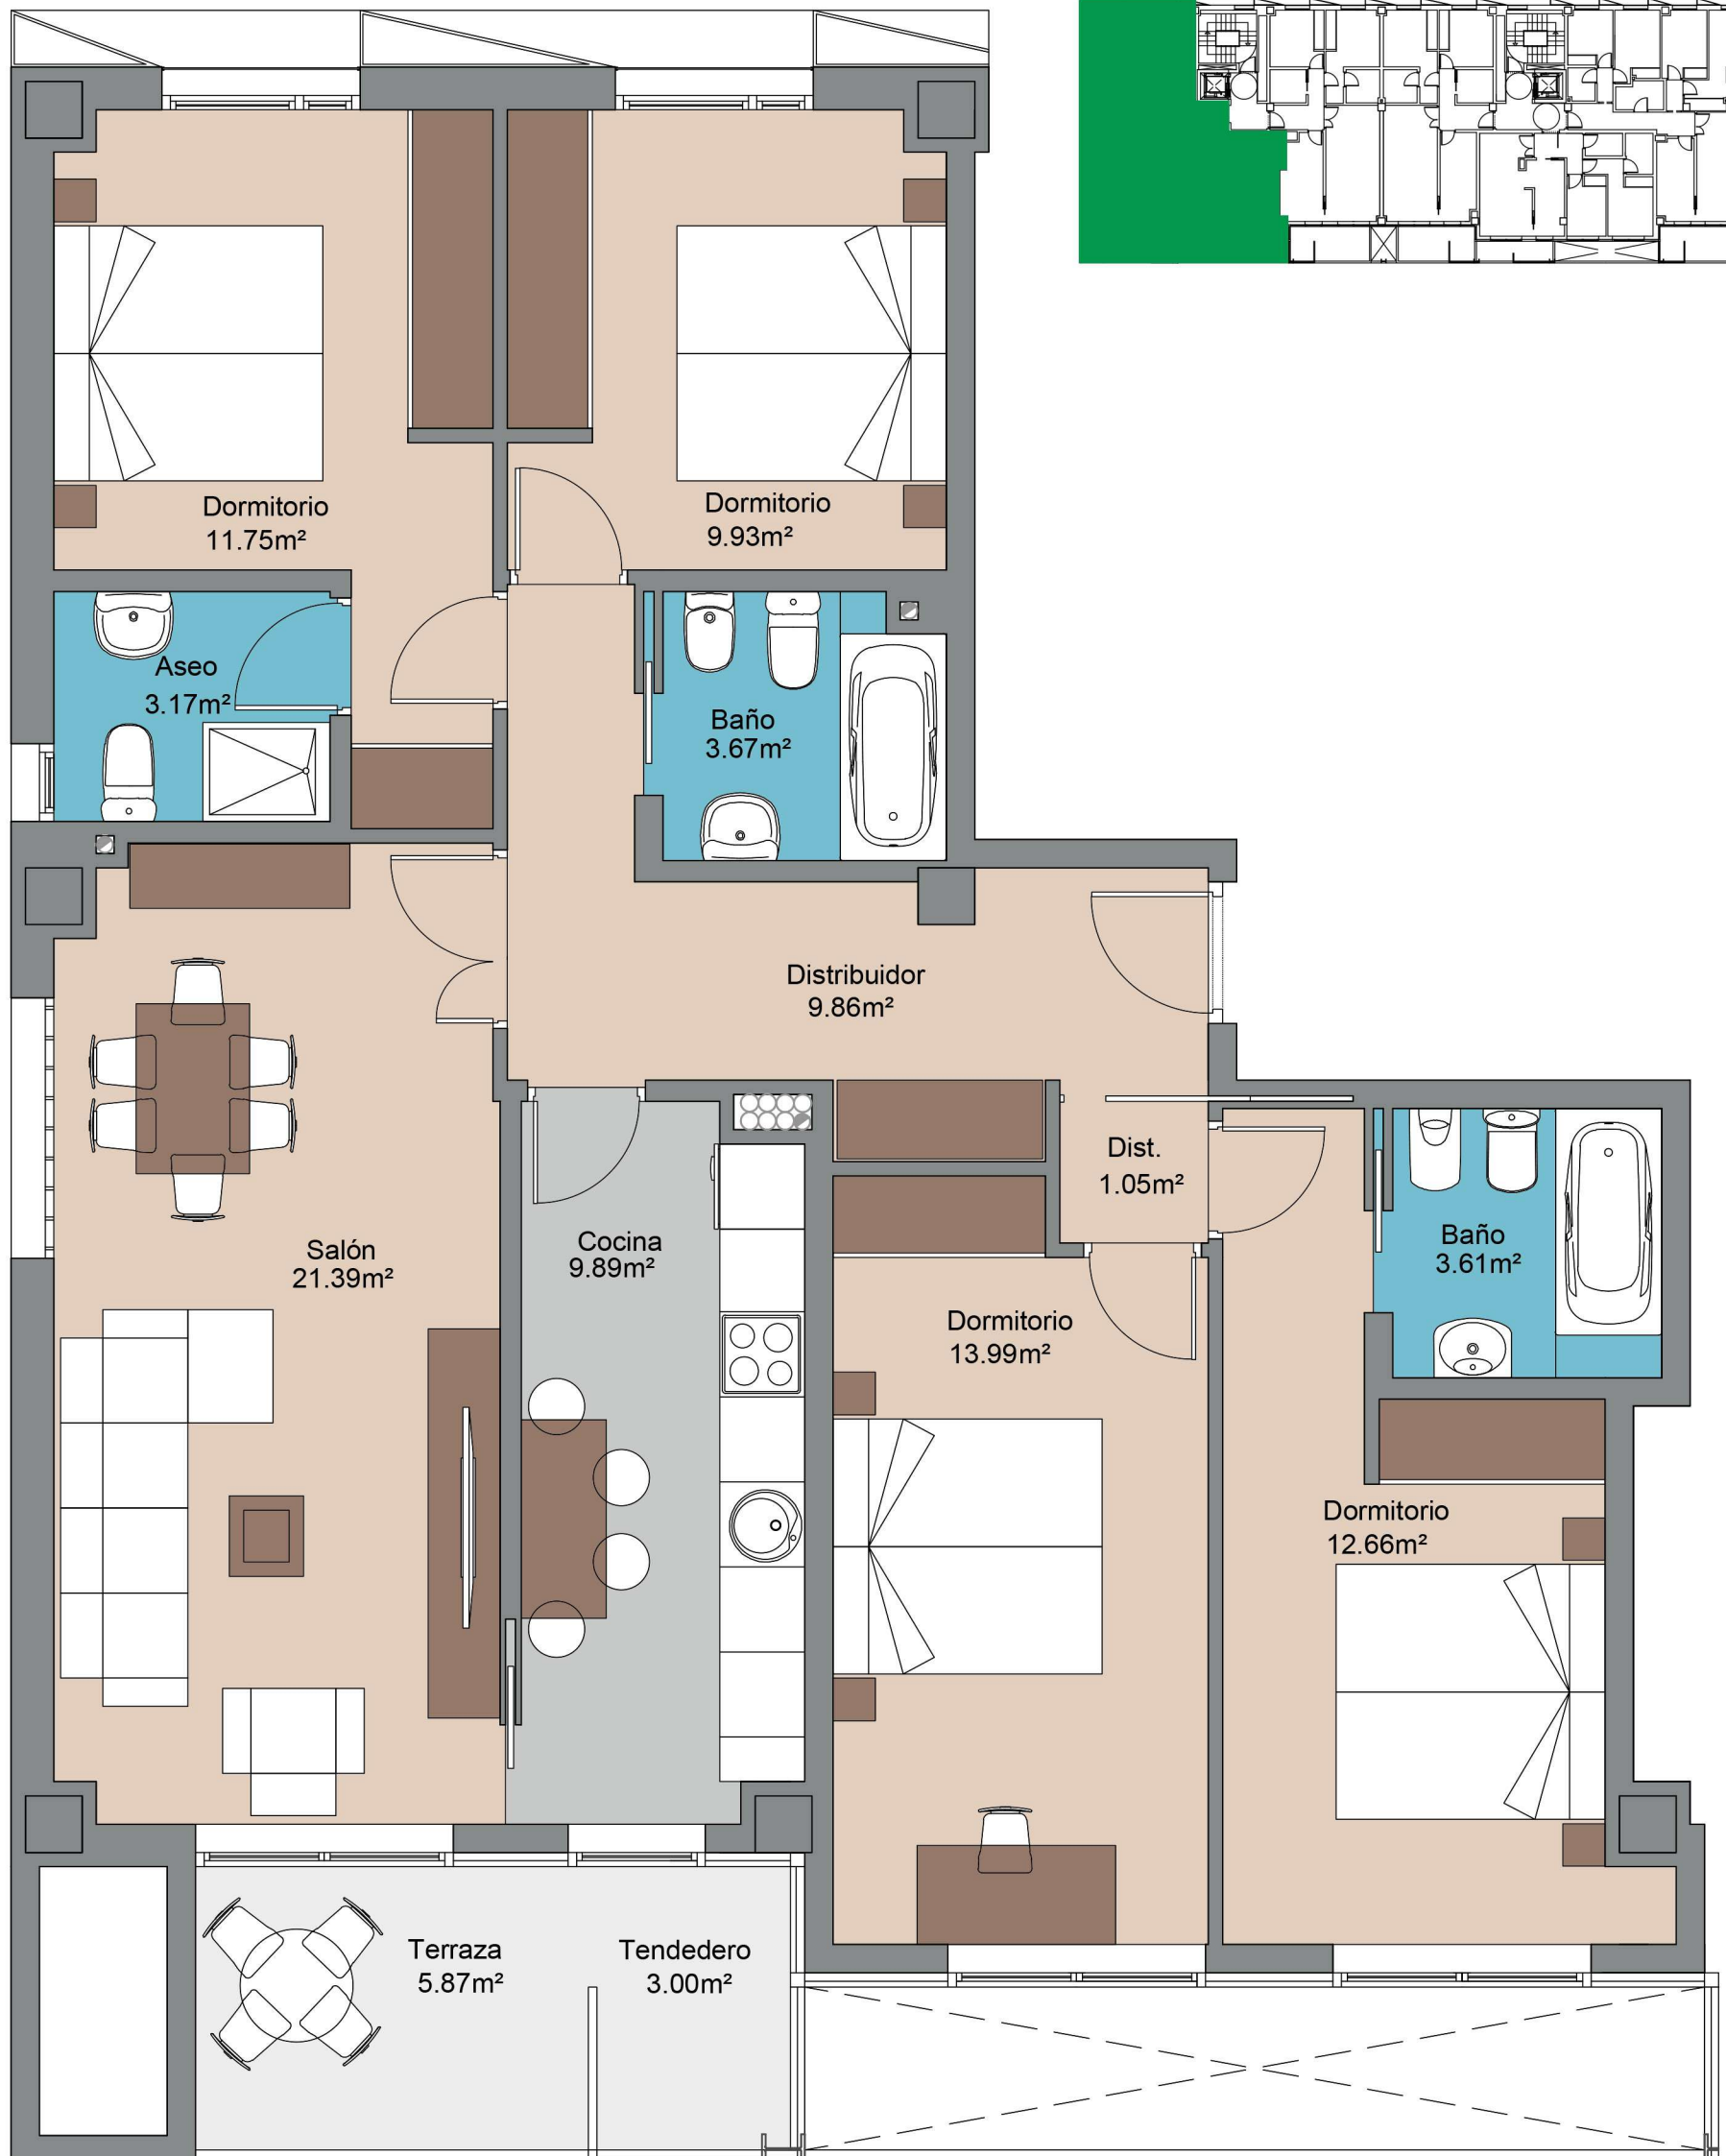


RESIDENCIAL NAVASCUÉS - FASE 2

Montecerrao
Oviedo-Asturias

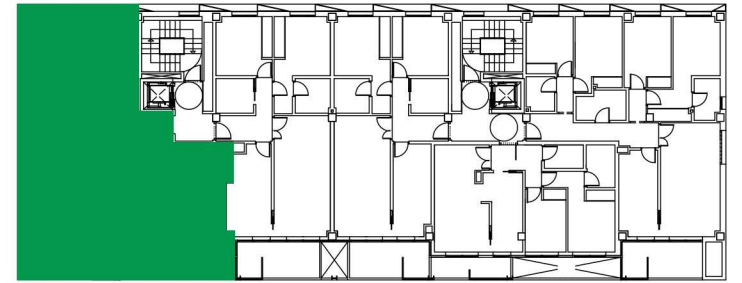

PORTAL 2

Plantas 2ª, 3ª y 4ª. Viv. A
4 Dormitorios

Superficie construida: 141,83 m²

Superficie útil: 100,96 m²

Tendedero: 3,00 m²

Terraza: 5,87 m²

C/ Asturias, 5 1º Oviedo 985 245 250 navascues@grupogoncesco.com

Este plano es informativo, no constituye documento contractual. El mobiliario es decorativo y las medidas, calidades, distribuciones, huecos, instalaciones y demás características indicadas son orientativas, pudiendo ser modificadas a criterio de la Dirección Facultativa. Las superficies y distribuciones de las viviendas, podrían variar por requerimientos legales, técnicos o urbanísticos durante el desarrollo del proyecto y de la obra.