
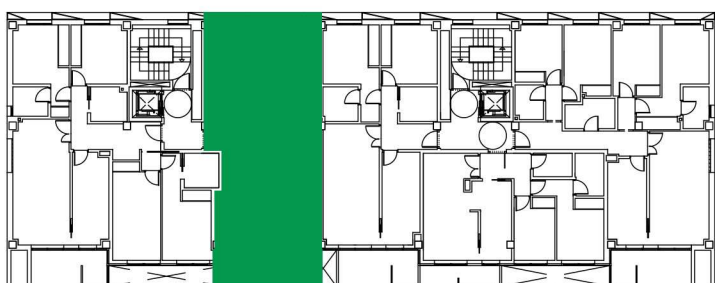


RESIDENCIAL NAVASCUÉS - FASE 2

Montecerrao
Oviedo-Asturias

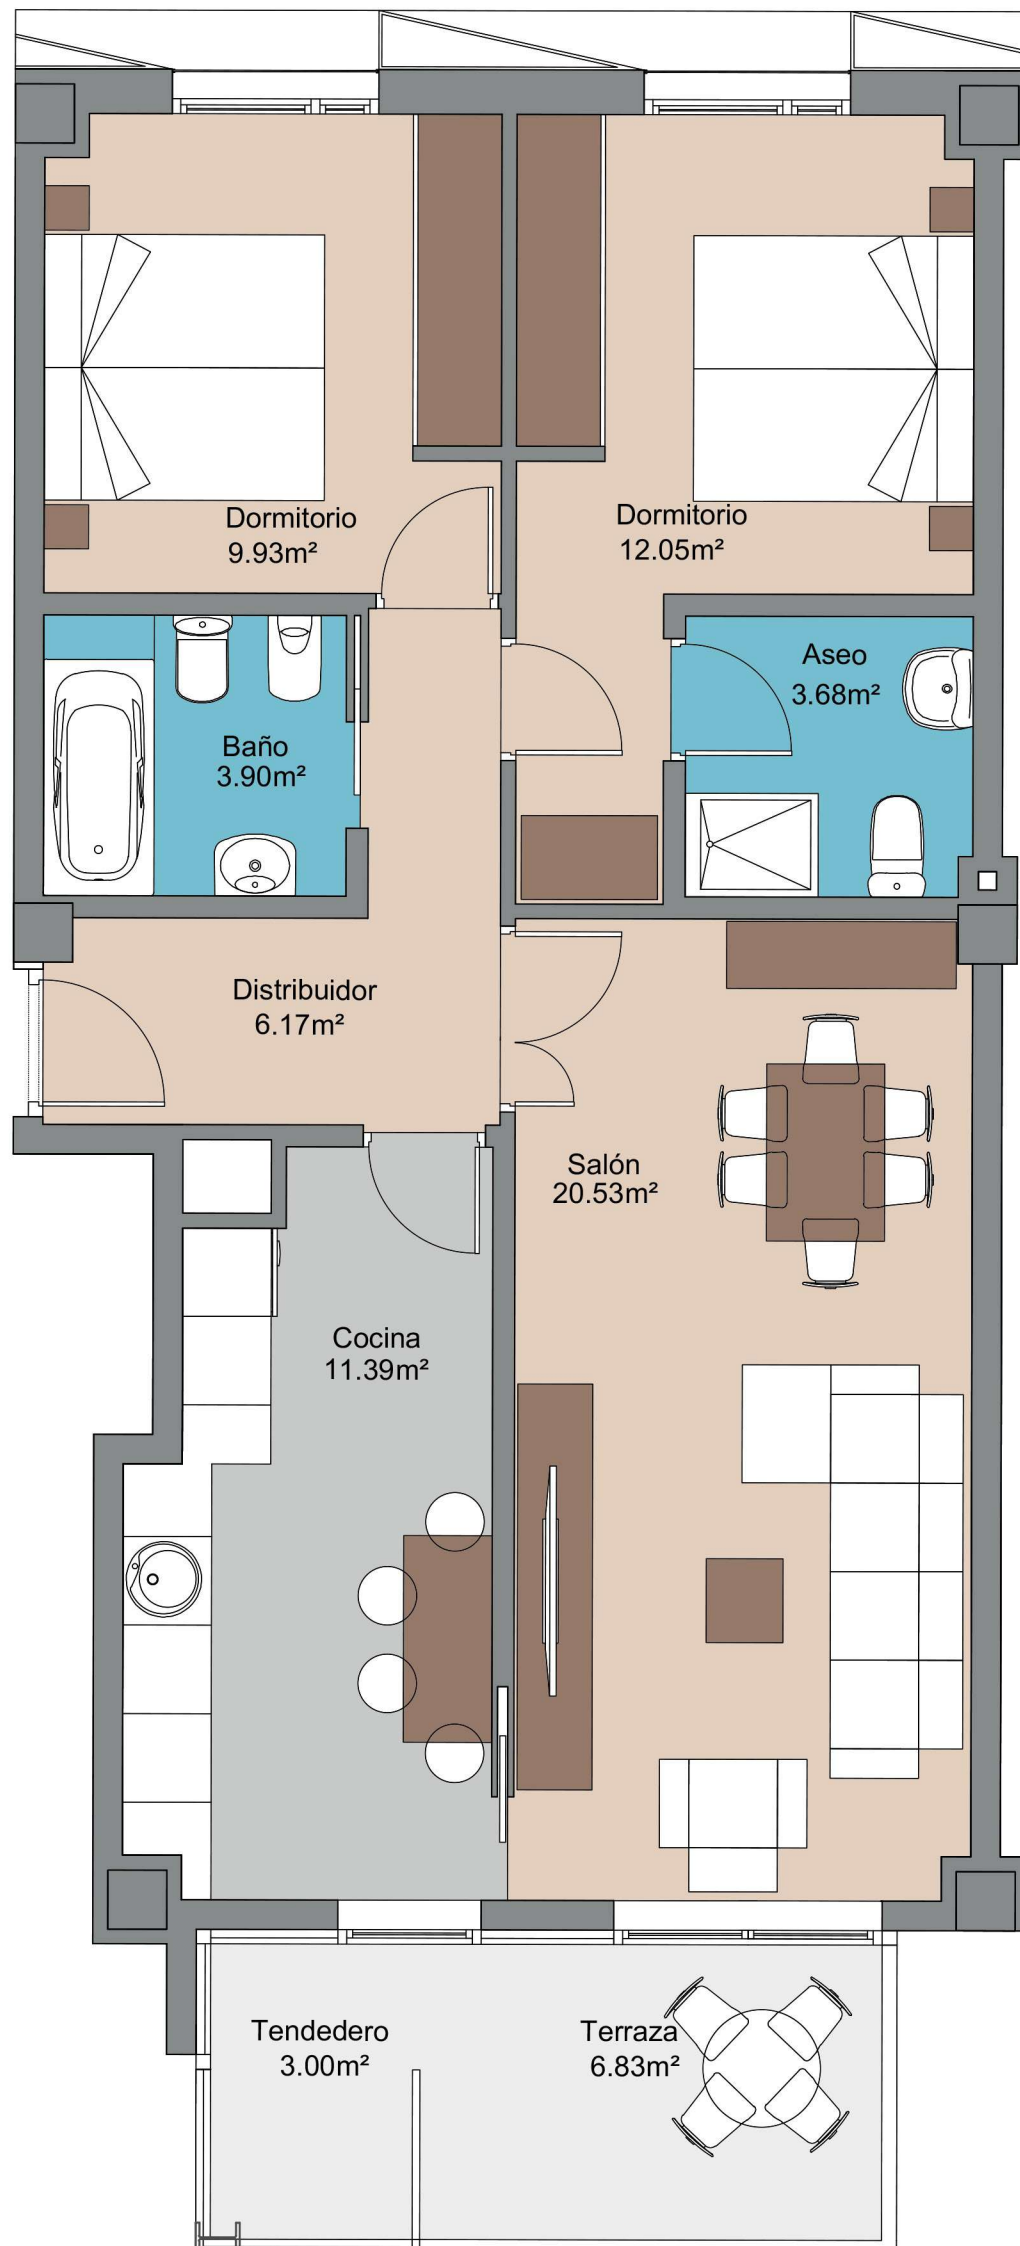

PORTAL 2
Plantas 2ª, 3ª y 4ª. Viv. B
2 Dormitorios

Superficie construida: 97,62 m²
Superficie útil: 67,63 m²
Tendedero: 3,00 m²
Terraza: 6,83 m²

C/ Asturias, 5 1º Oviedo 985 245 250 navascues@grupogoncesco.com