
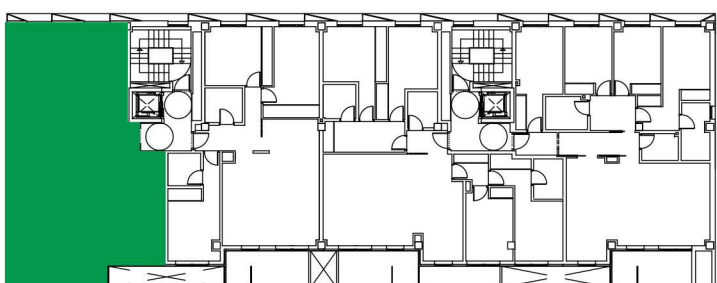


# RESIDENCIAL NAVASCUÉS - FASE 2

Montecerrao  
Oviedo-Asturias

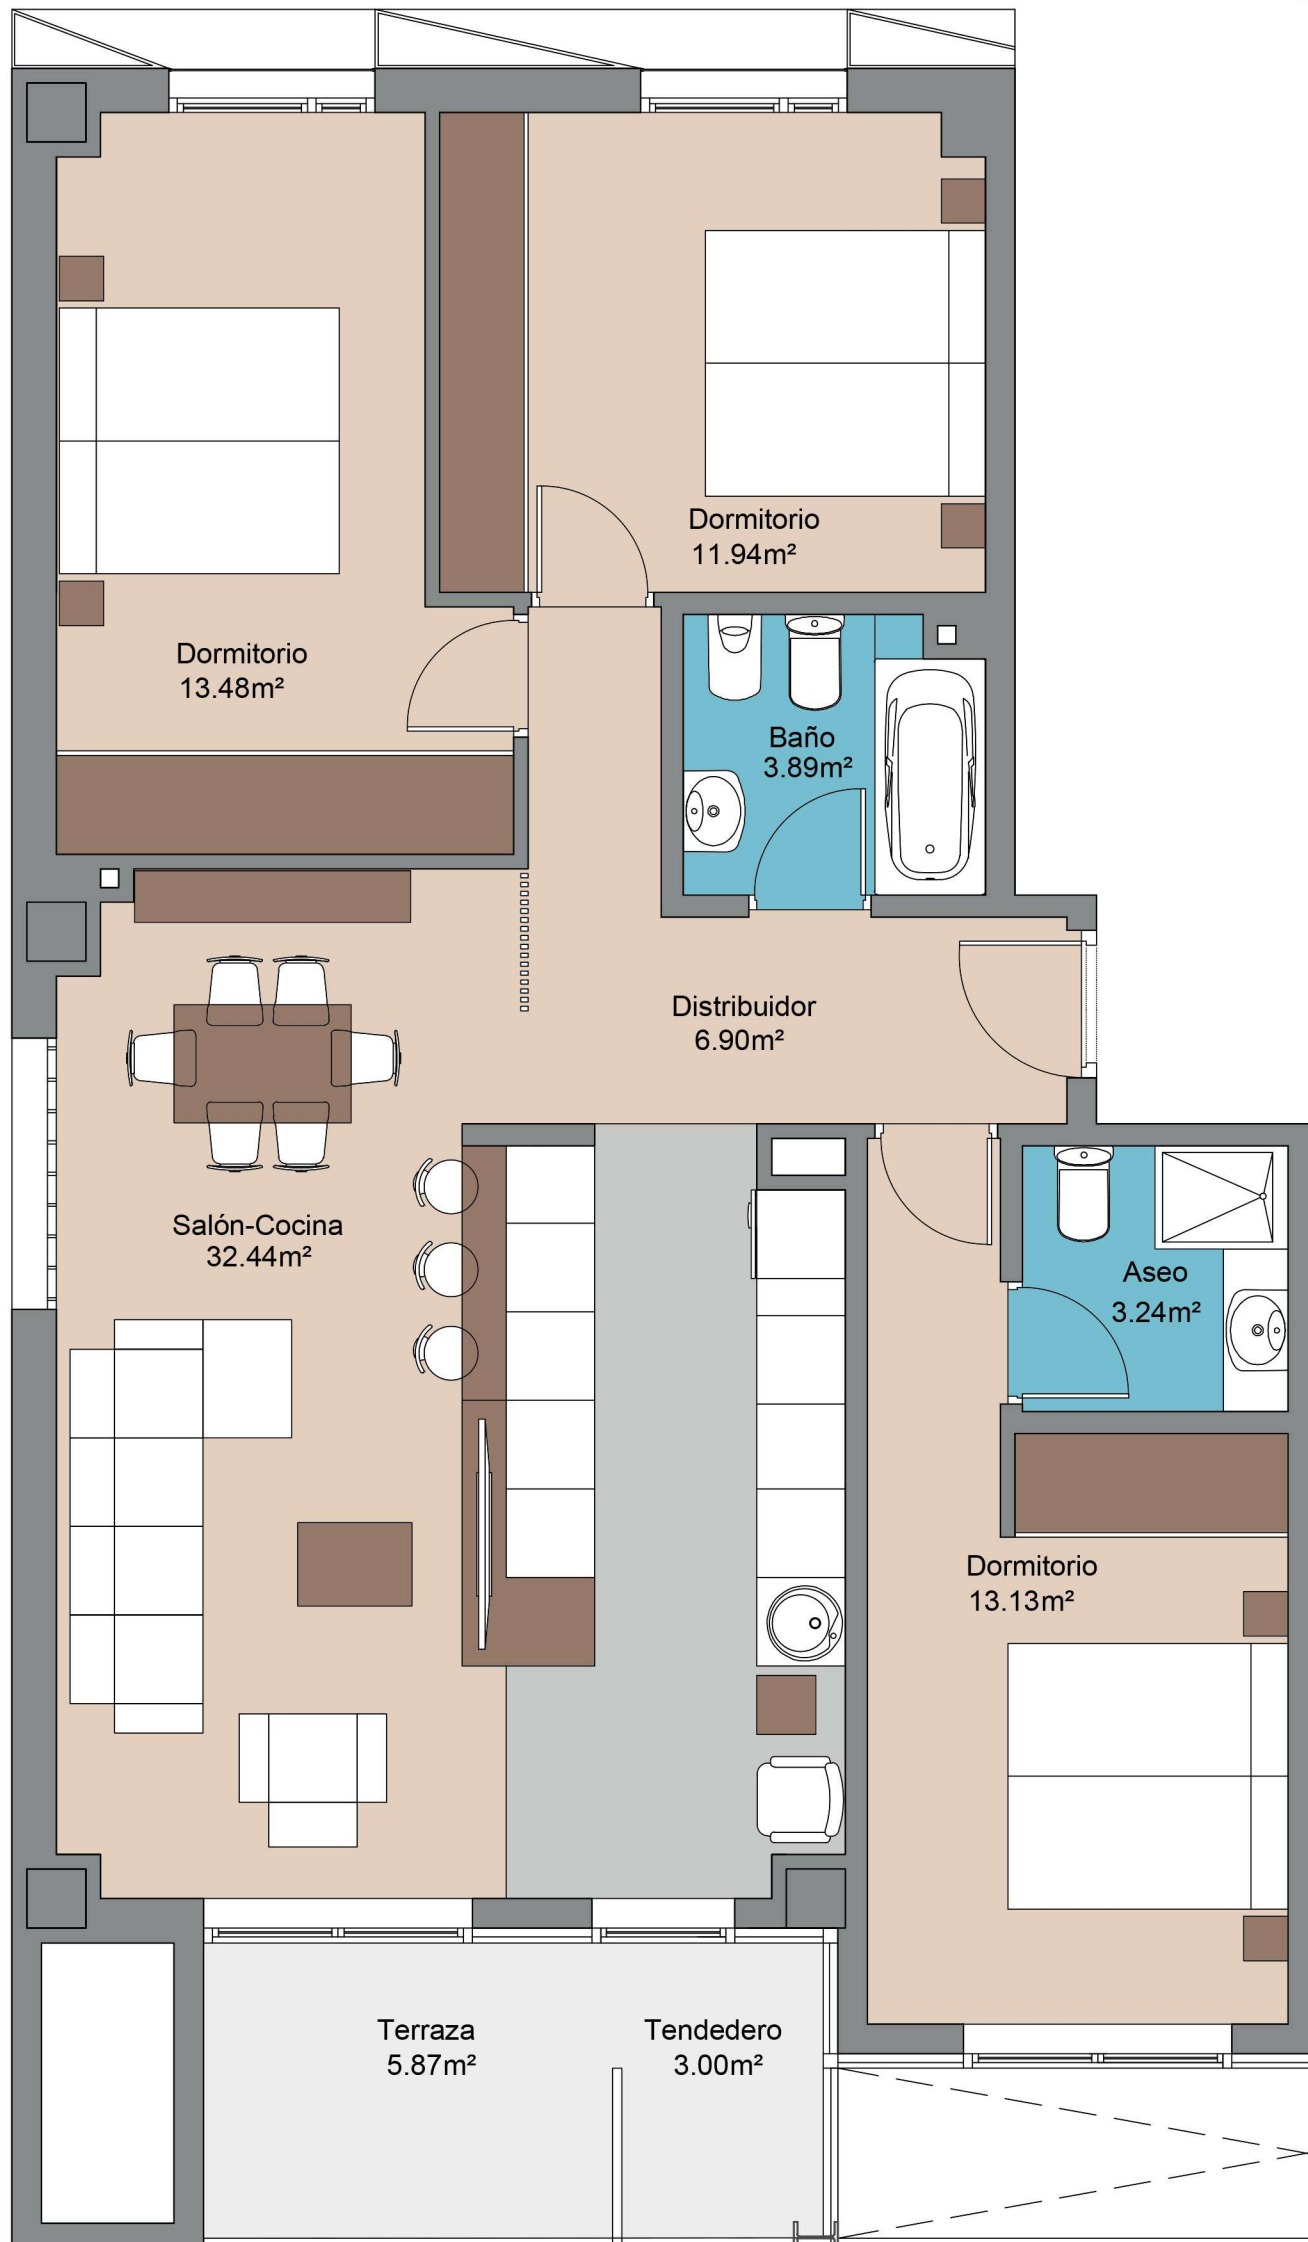

## PORTAL 2

Plantas 5ª y 6ª. Viv. A  
3 Dormitorios

Superficie construida: 120,38 m<sup>2</sup>

Superficie útil: 85,02 m<sup>2</sup>

Tendedero: 3,00 m<sup>2</sup>

Terrazas: 5,87 m<sup>2</sup>

C/ Asturias, 5 1º Oviedo 985 245 250 [navascues@grupogoncesco.com](mailto:navascues@grupogoncesco.com)