


CALLE MIERES

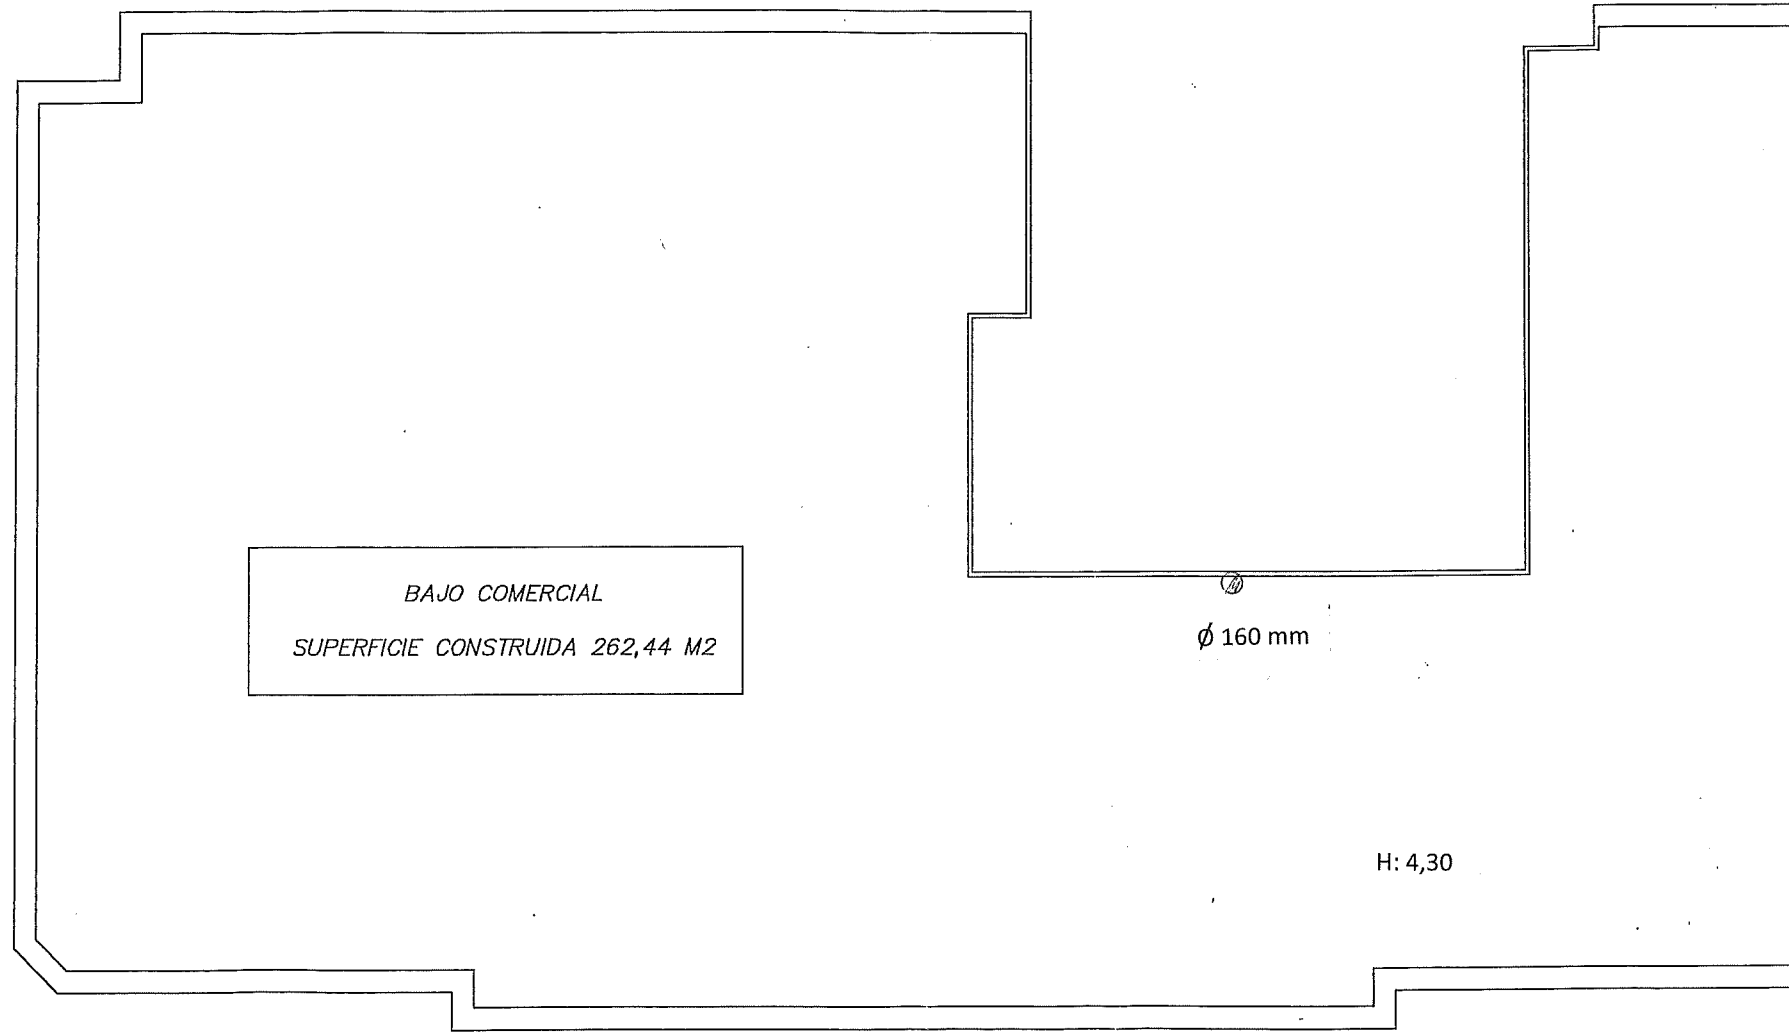

BAJO COMERCIAL  
SUPERFICIE CONSTRUIDA 262,44 M2

Ø 160 mm

H: 4,30

BAJO COMERCIAL CALLE MIERES N° 17 – EDIFICIO OVIEDO

ESCALA 1:100