
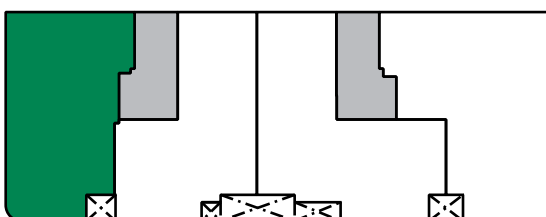
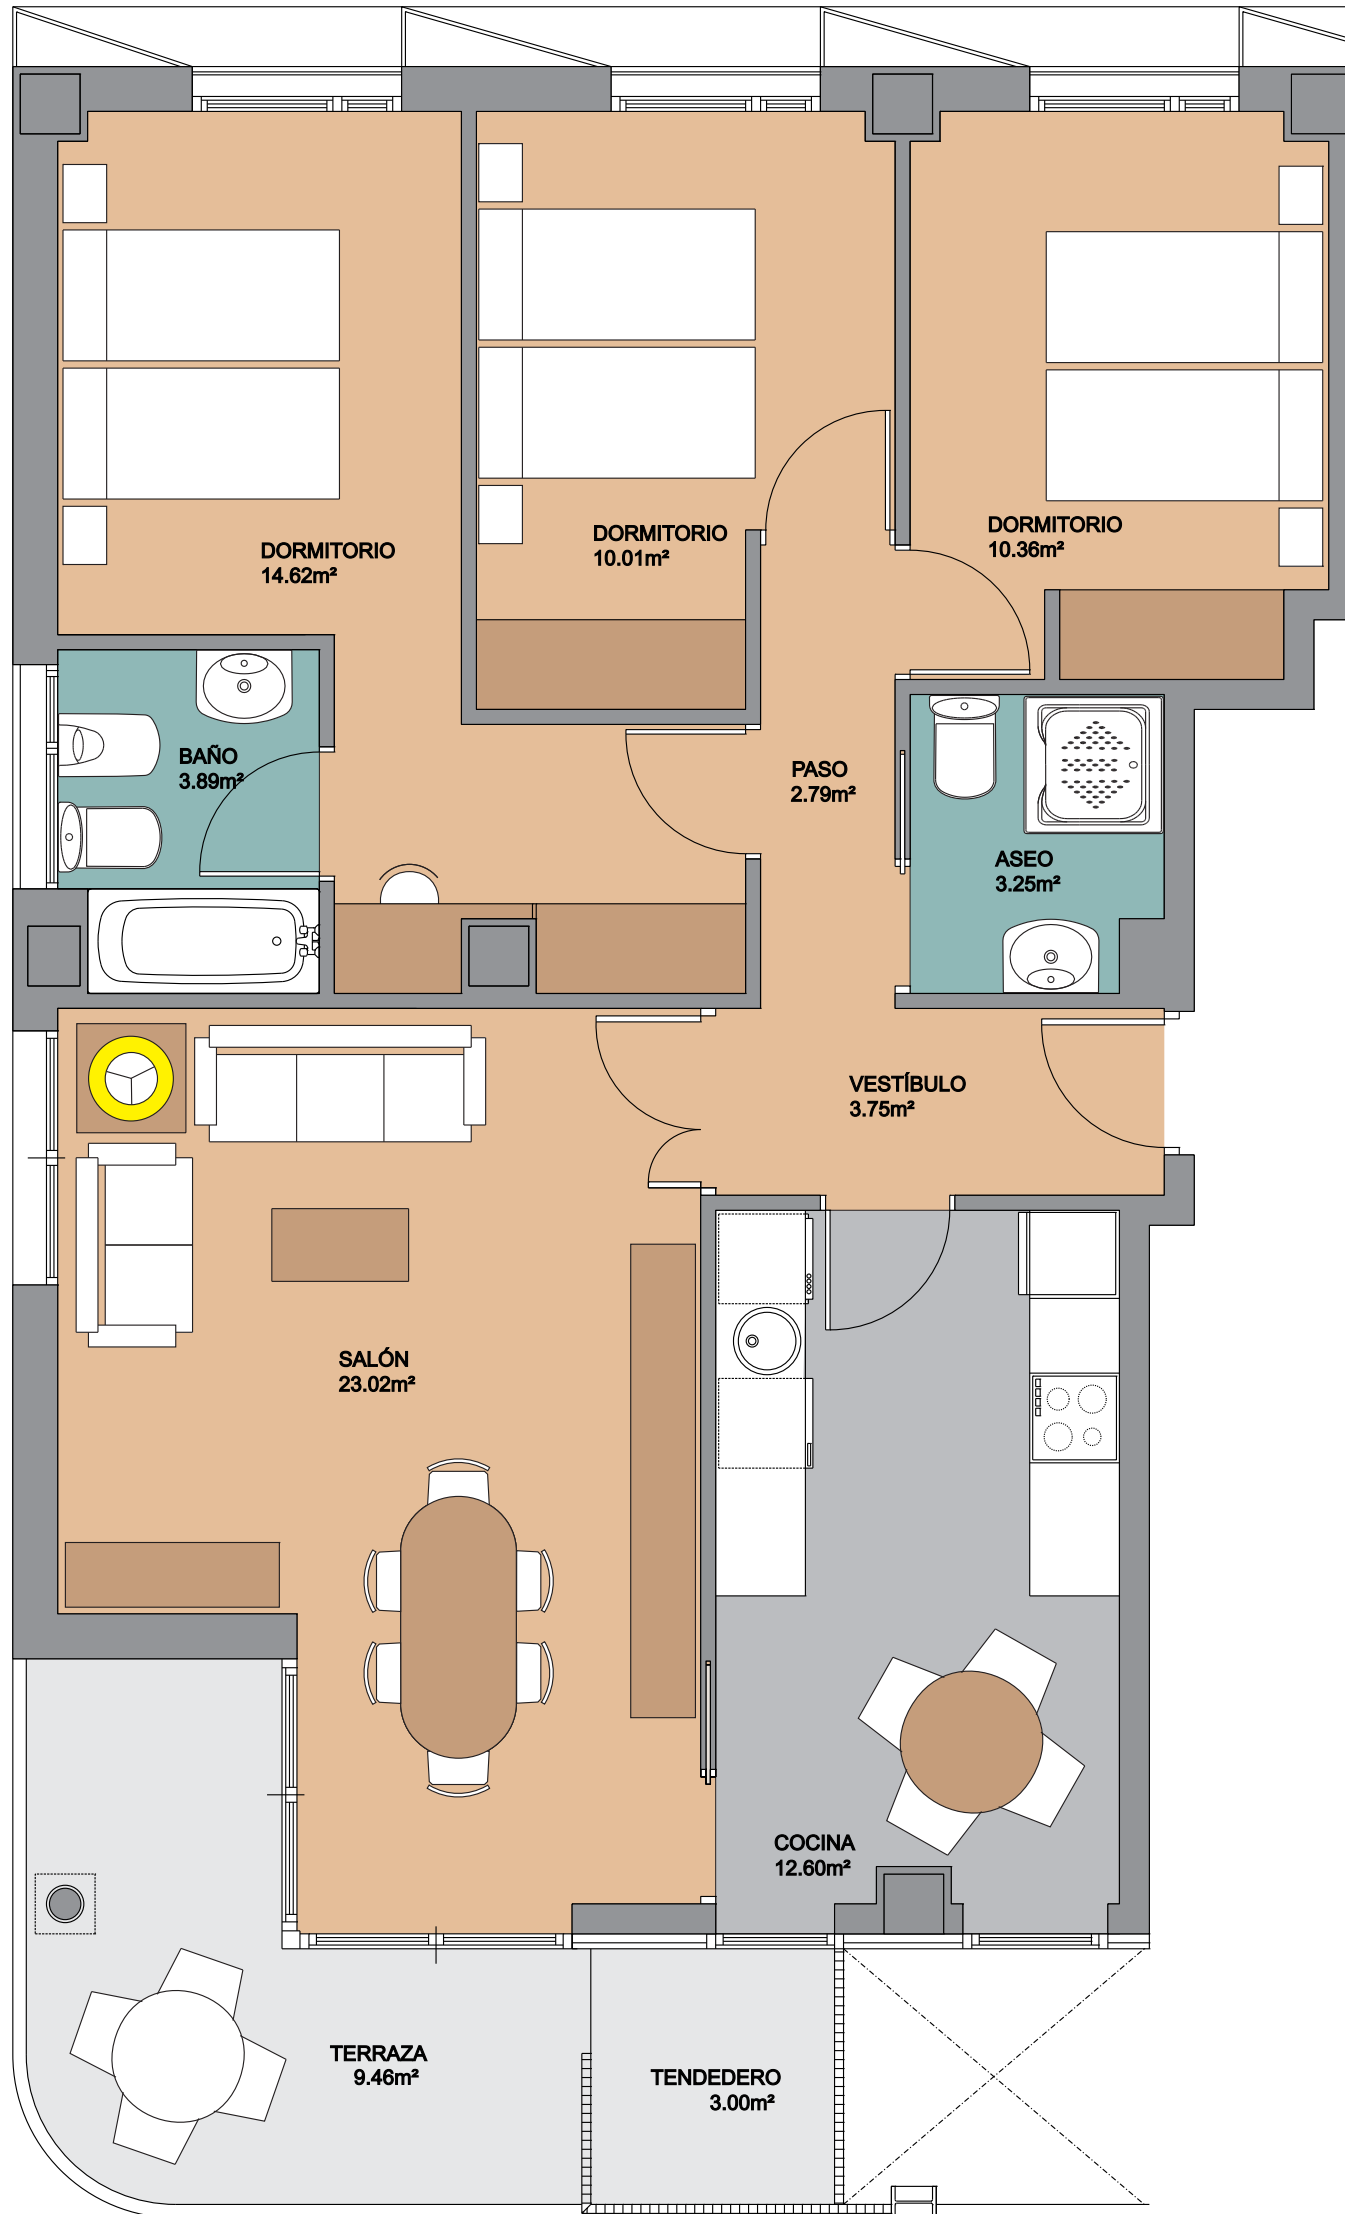


# RESIDENCIAL NAVASCUÉS - FASE 3

Montecerrao  
Oviedo-Asturias

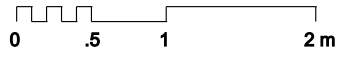

**PORTAL 41**  
Plantas 1ª-6ª. Viv. A  
3 Dormitorios

Superficie construida: 110,91 m<sup>2</sup>  
Superficie útil: 84,29 m<sup>2</sup>  
Tendedero: 3,00 m<sup>2</sup>  
Terraza: 9,46 m<sup>2</sup>

C/ Asturias, 5, 1º Oviedo 985 245 250 [navascues@grupogoncesco.com](mailto:navascues@grupogoncesco.com)

Este plano es informativo, no constituye documento contractual. El mobiliario es decorativo y las medidas, calidades, distribuciones, huecos, instalaciones y demás características indicadas son orientativas, pudiendo ser modificadas a criterio de la Dirección Facultativa. Las superficies y distribuciones de las viviendas, podrían variar por requerimientos legales, técnicos o urbanísticos durante el desarrollo del proyecto y de la obra.