


CALLE.

PATIO.

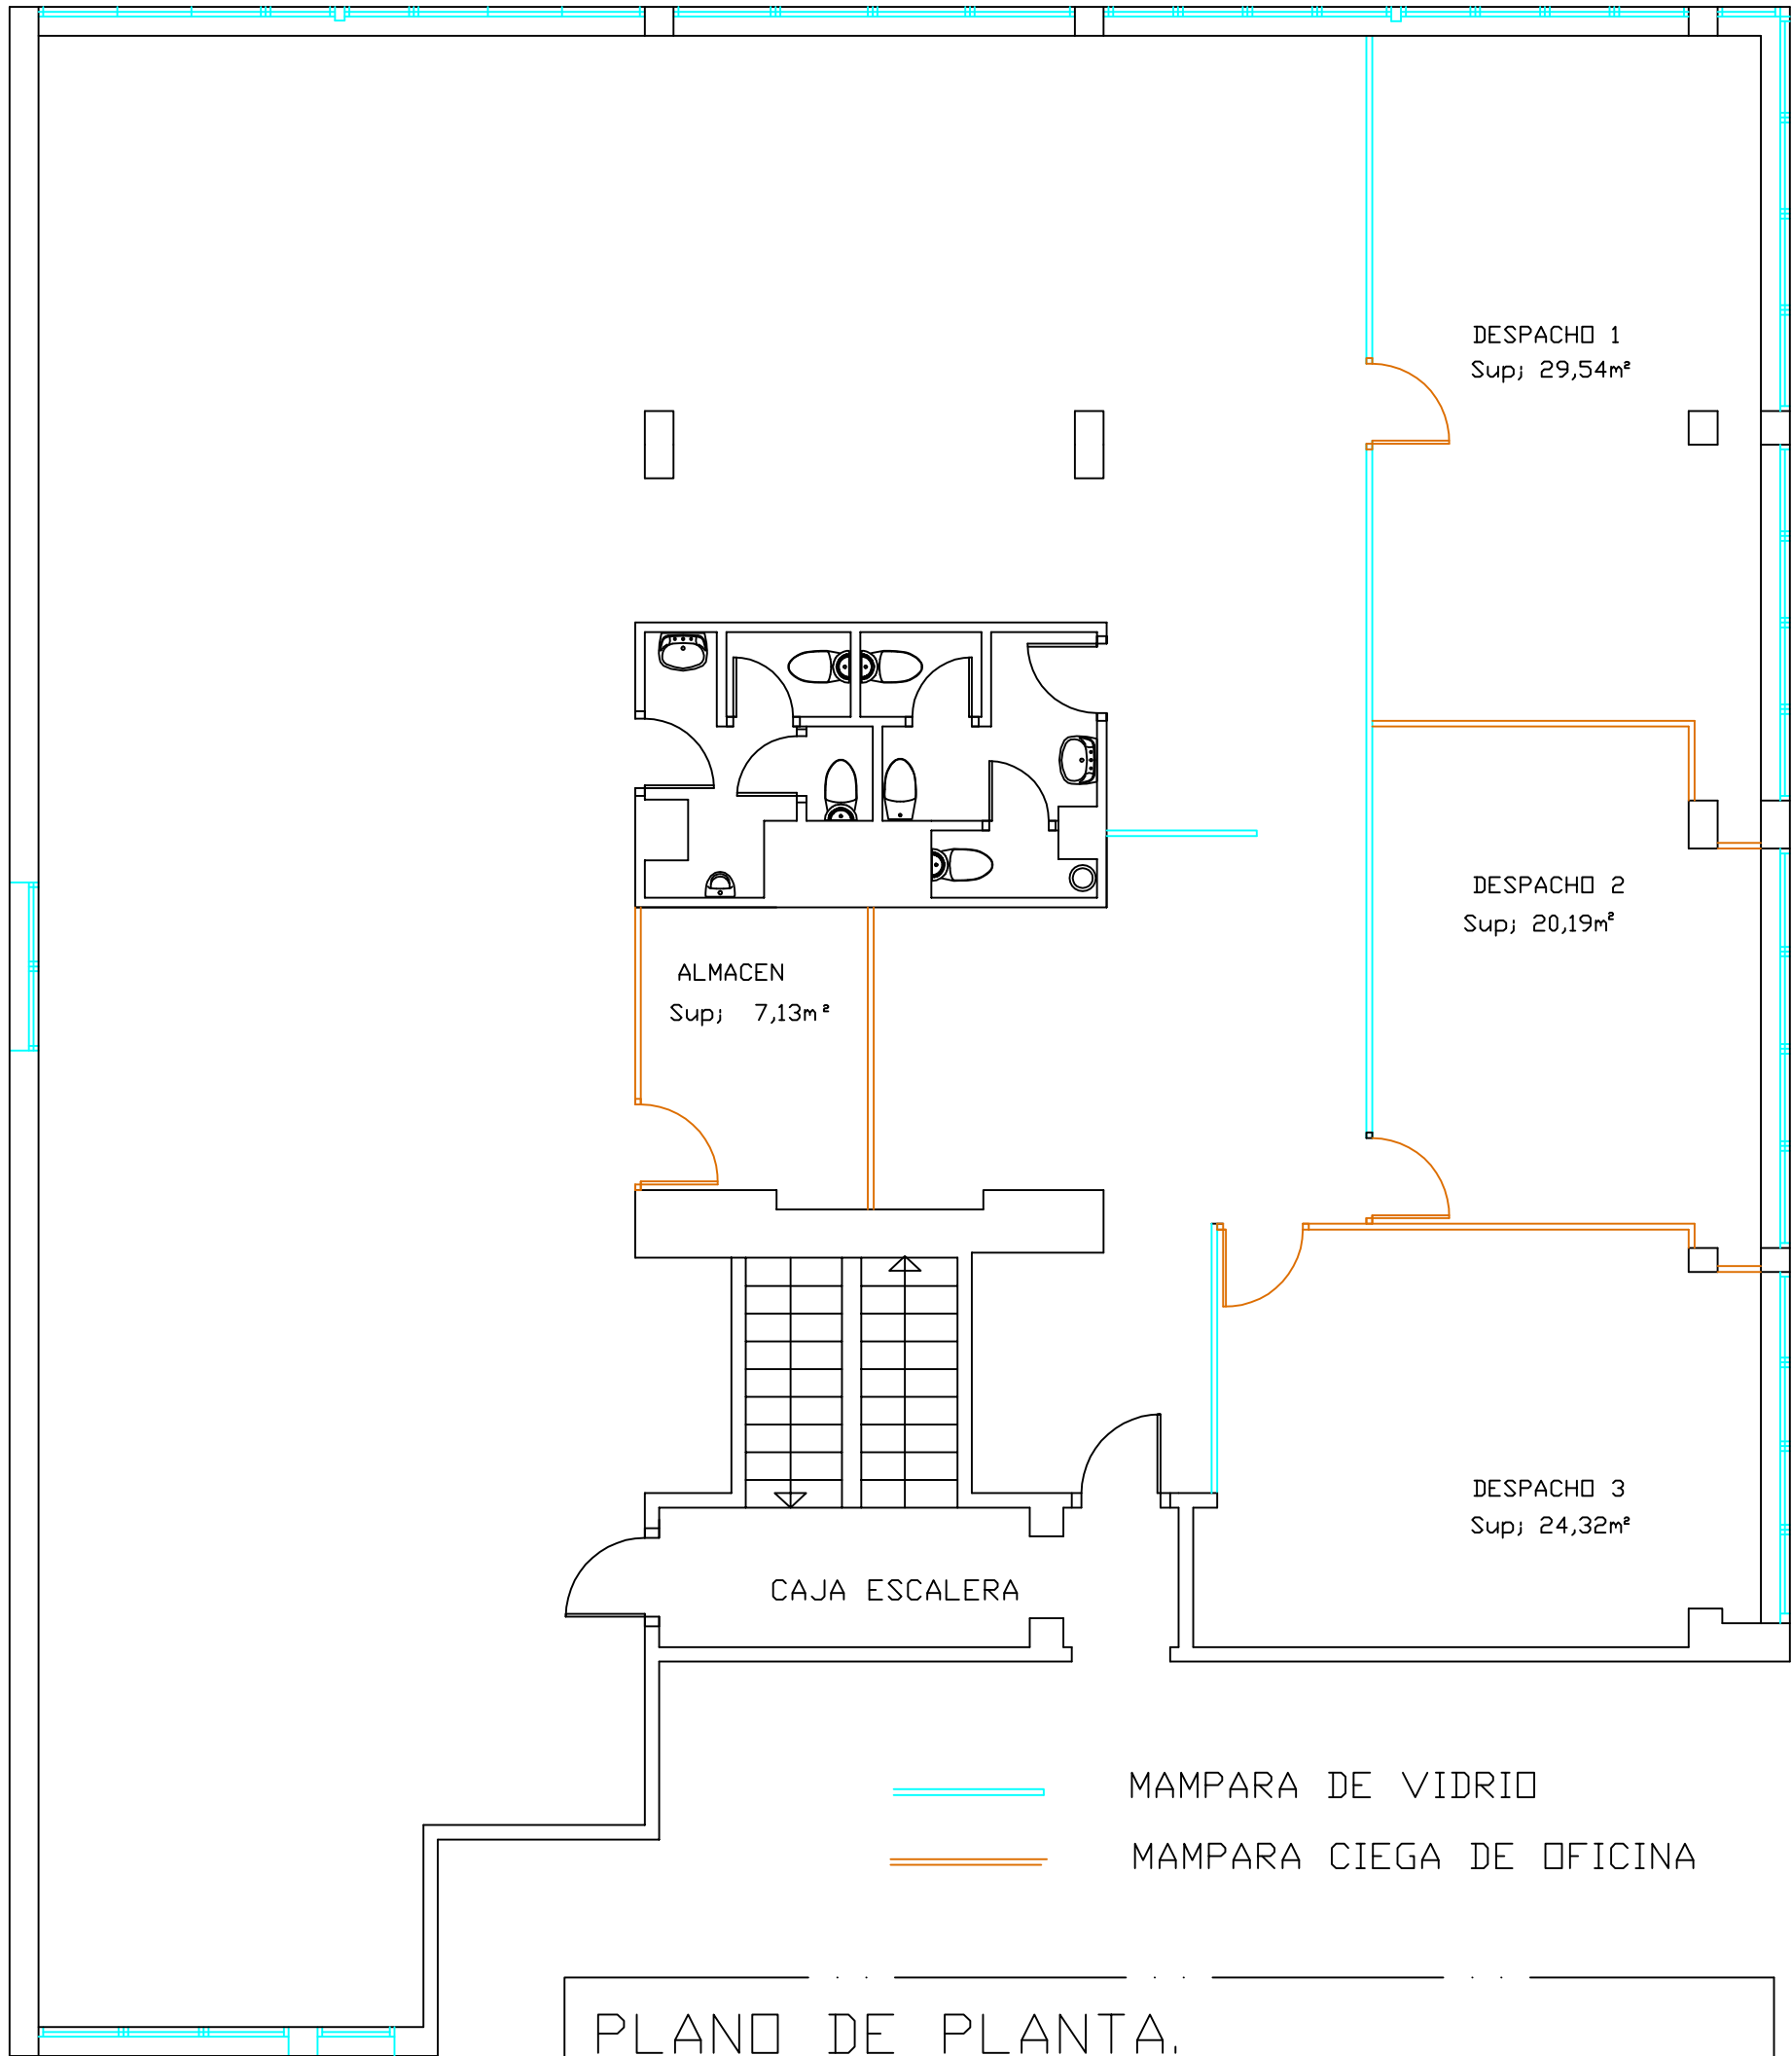

CALLE JUAN BENITO ARGUELLES.
ANTIGUA CALLE GENERAL YAGUE

PATIO.

PLANO DE PLANTA.
DISTRIBUCION.

PORTAL 3, ENTRESUELO
SUPERFICIE CONSTRUIDA; 327,00m²