
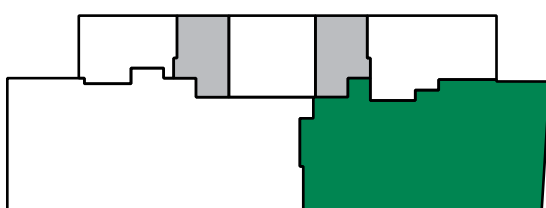
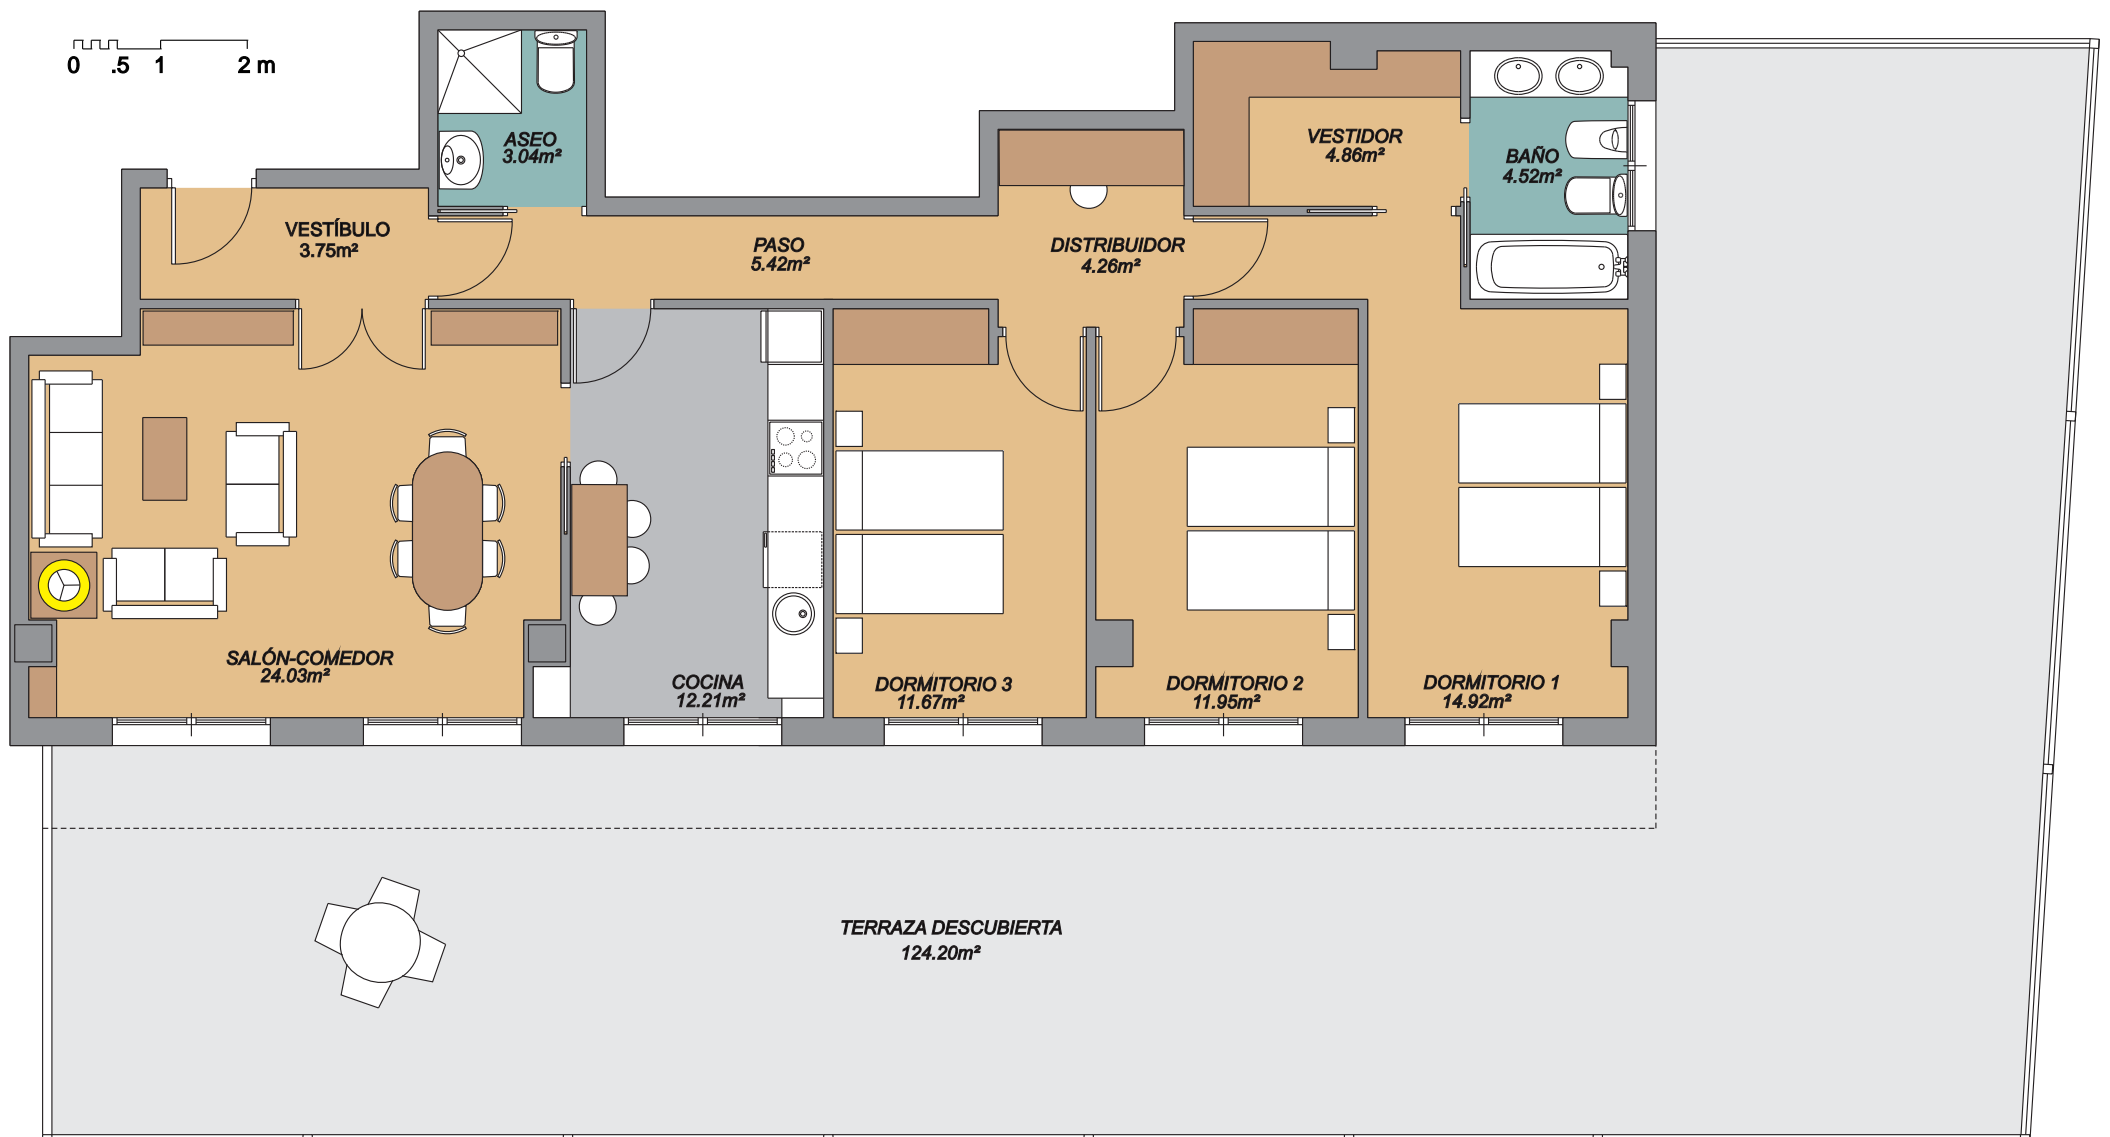


RESIDENCIAL NAVASCUÉS - FASE 3

Montecerrao
Oviedo-Asturias

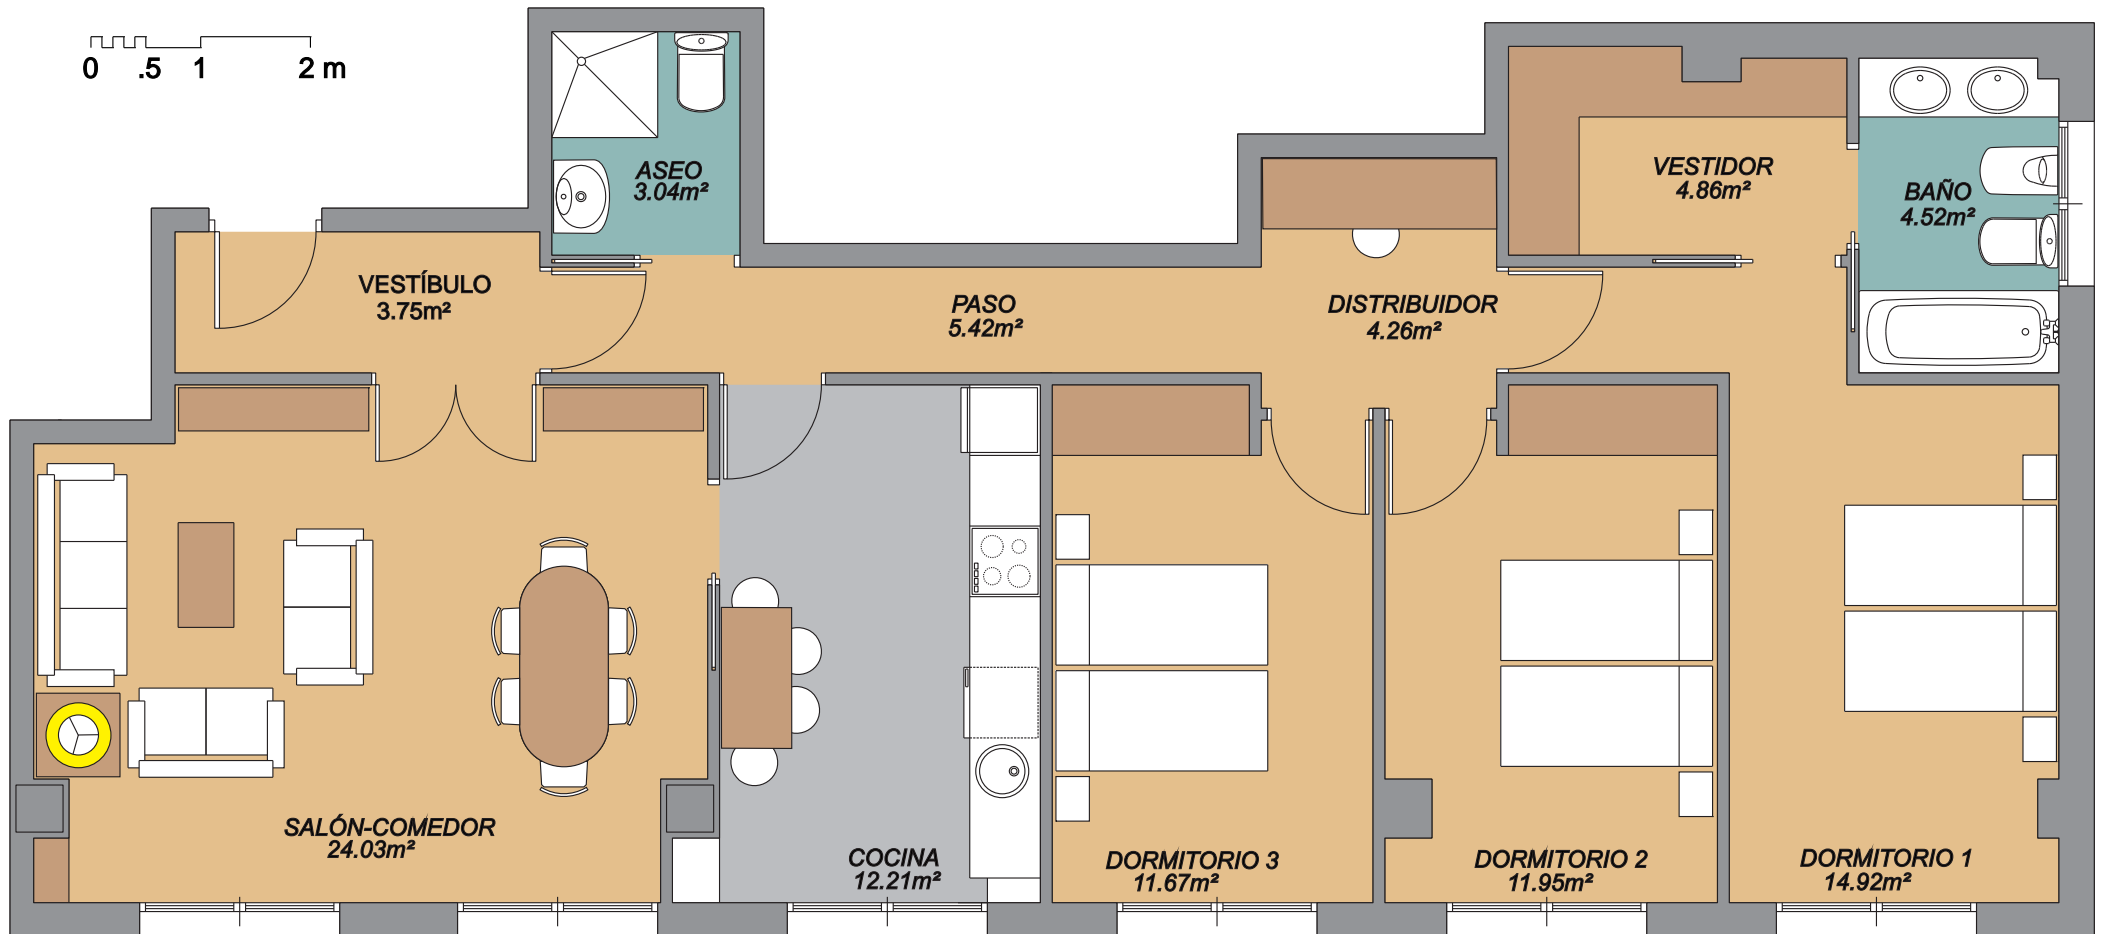

PORTAL 39
Planta Baja. Viv. A
3 Dormitorios

Superficie construida: 116,65 m²
Superficie útil: 100,63 m²
Terraza: 124,20 m²

C/ Asturias, 5, 1º Oviedo 985 245 250 navascues@grupogoncesco.com

Este plano es informativo, no constituye documento contractual. El mobiliario es decorativo y las medidas, calidades, distribuciones, huecos, instalaciones y demás características indicadas son orientativas, pudiendo ser modificadas a criterio de la Dirección Facultativa. Las superficies y distribuciones de las viviendas, podrían variar por requerimientos legales, técnicos o urbanísticos durante el desarrollo del proyecto y de la obra.