


PLAZA DE LA ALAMEDA

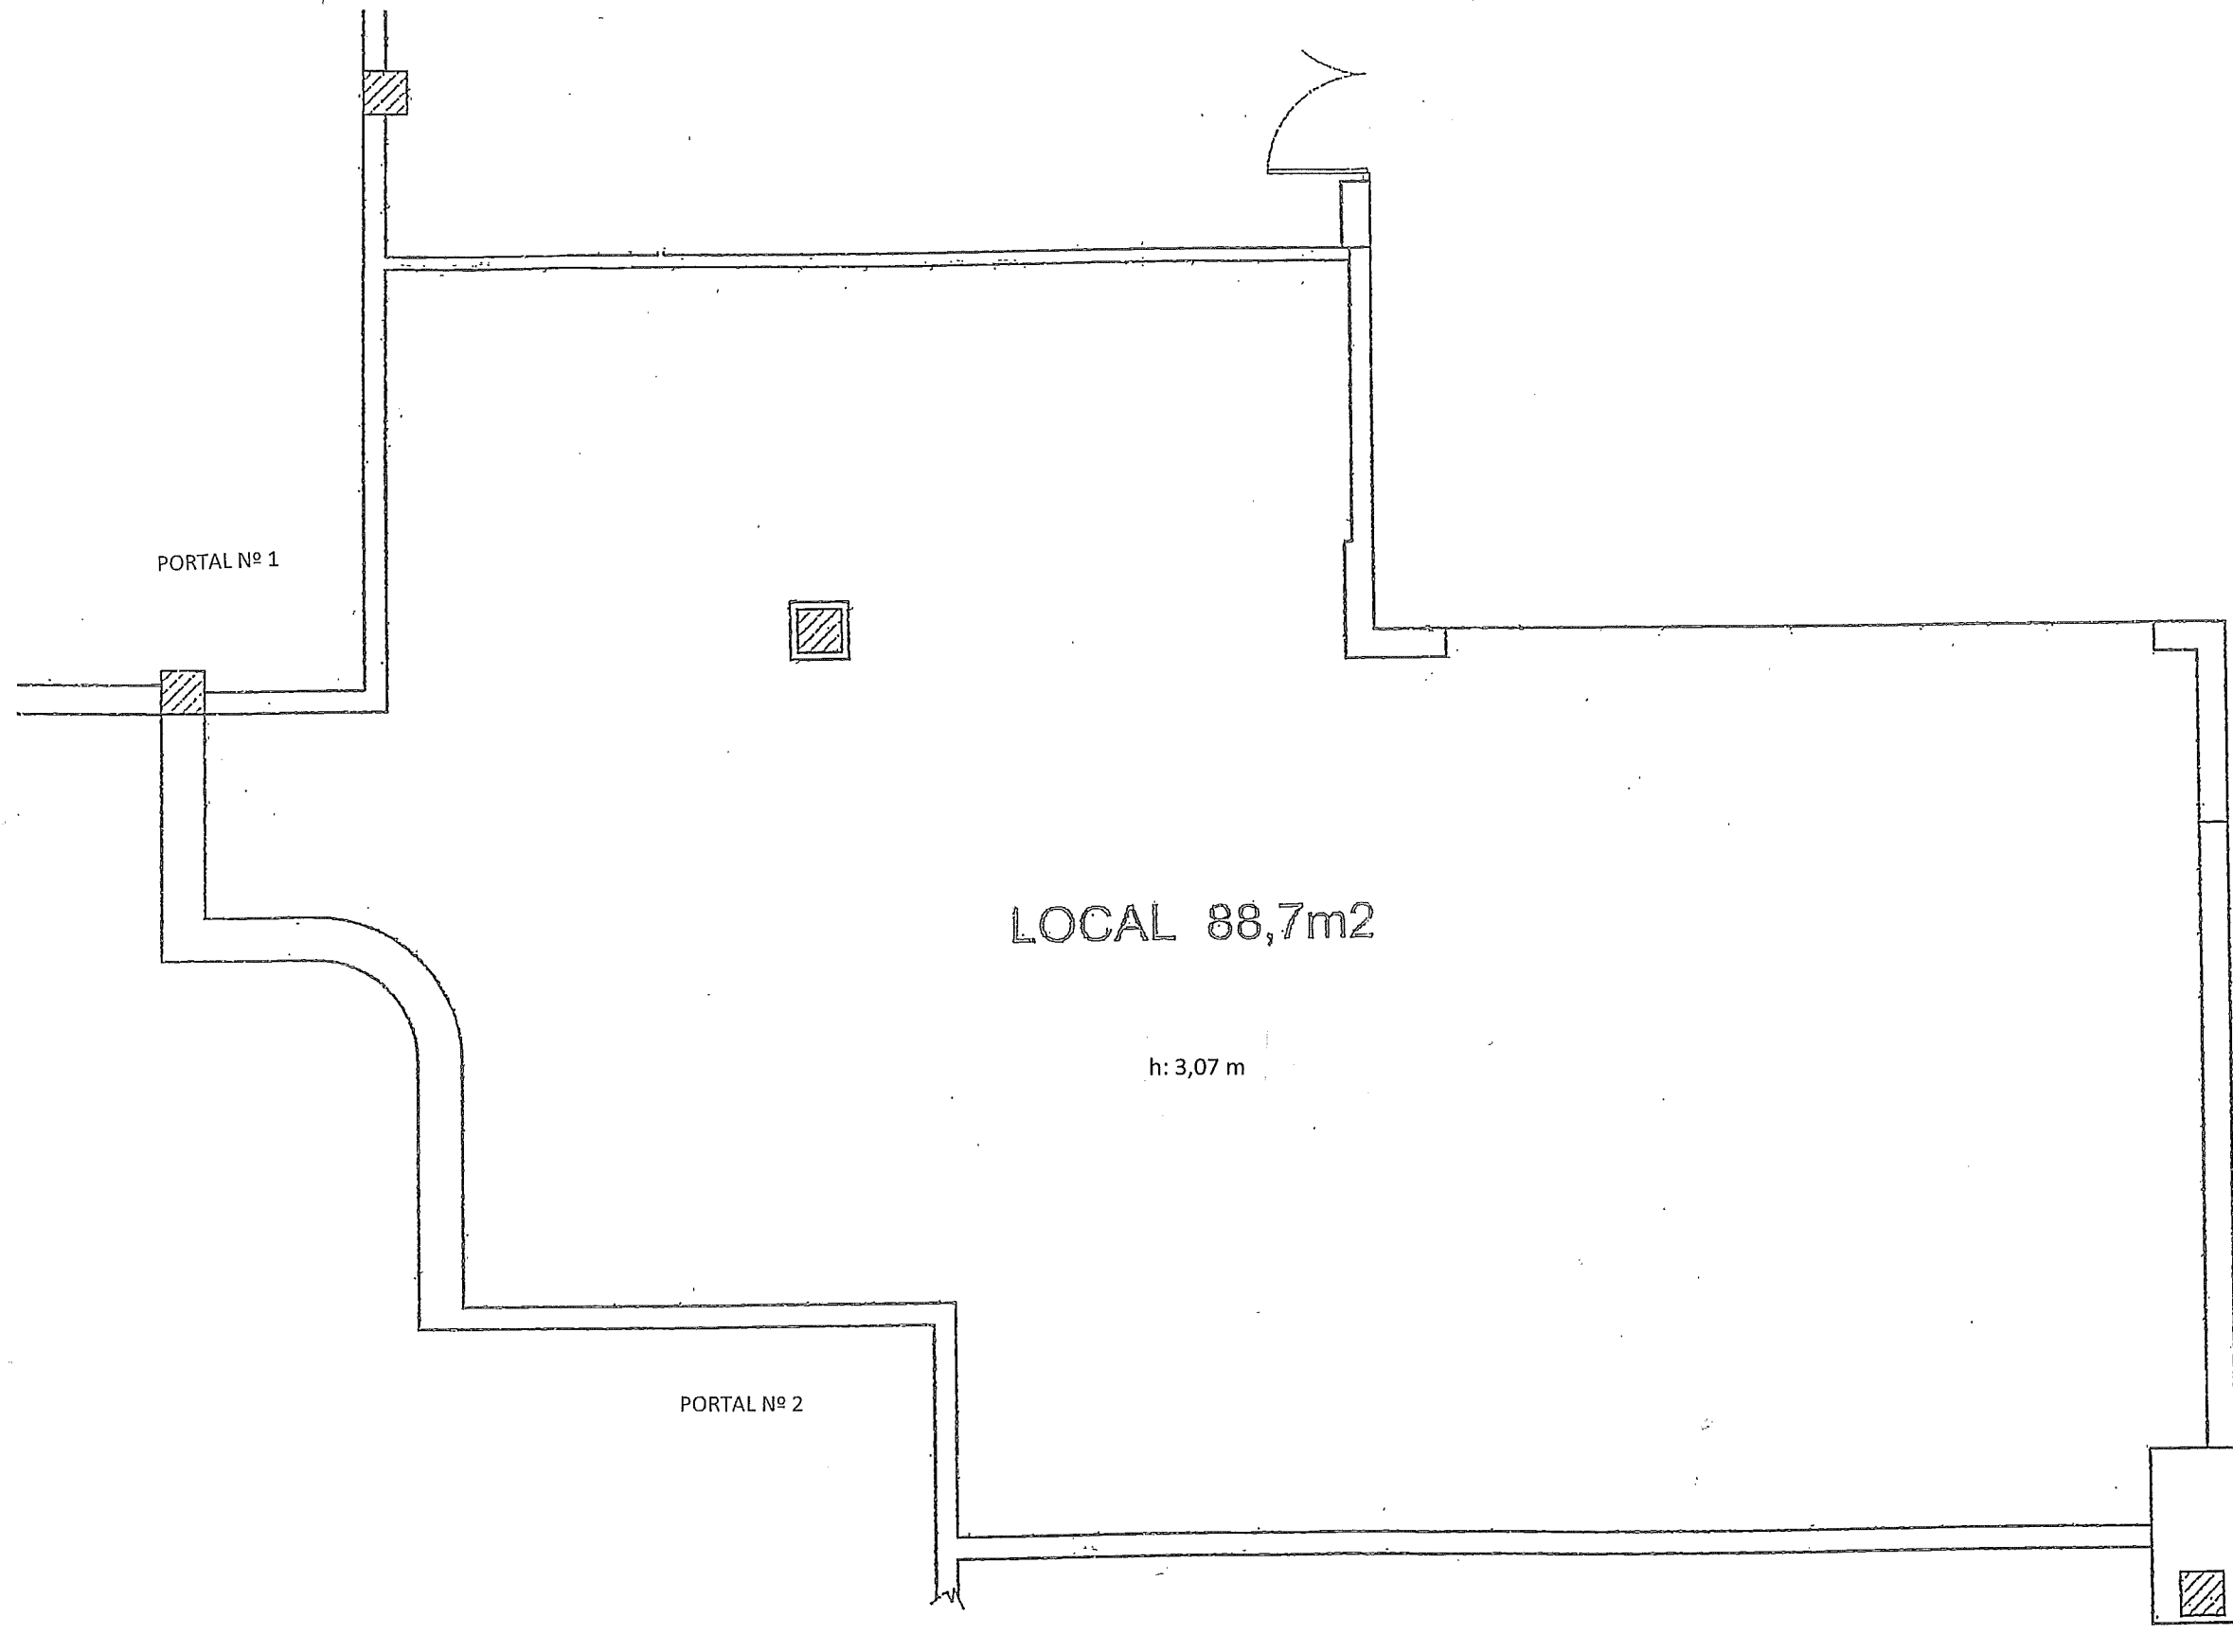

C/ JESUS SAENZ DE MIERA

LOCAL 88,7m²

h: 3,07 m

PORTAL Nº 2

PORTAL Nº 1

LOCAL COMERCIAL SITO EN OVIEDO C/ JESUS SAENZ DE MIERA S/N

SUP. TOTAL CONSTRUIDA: 88,70 M²

ESCALA 1 : 50