



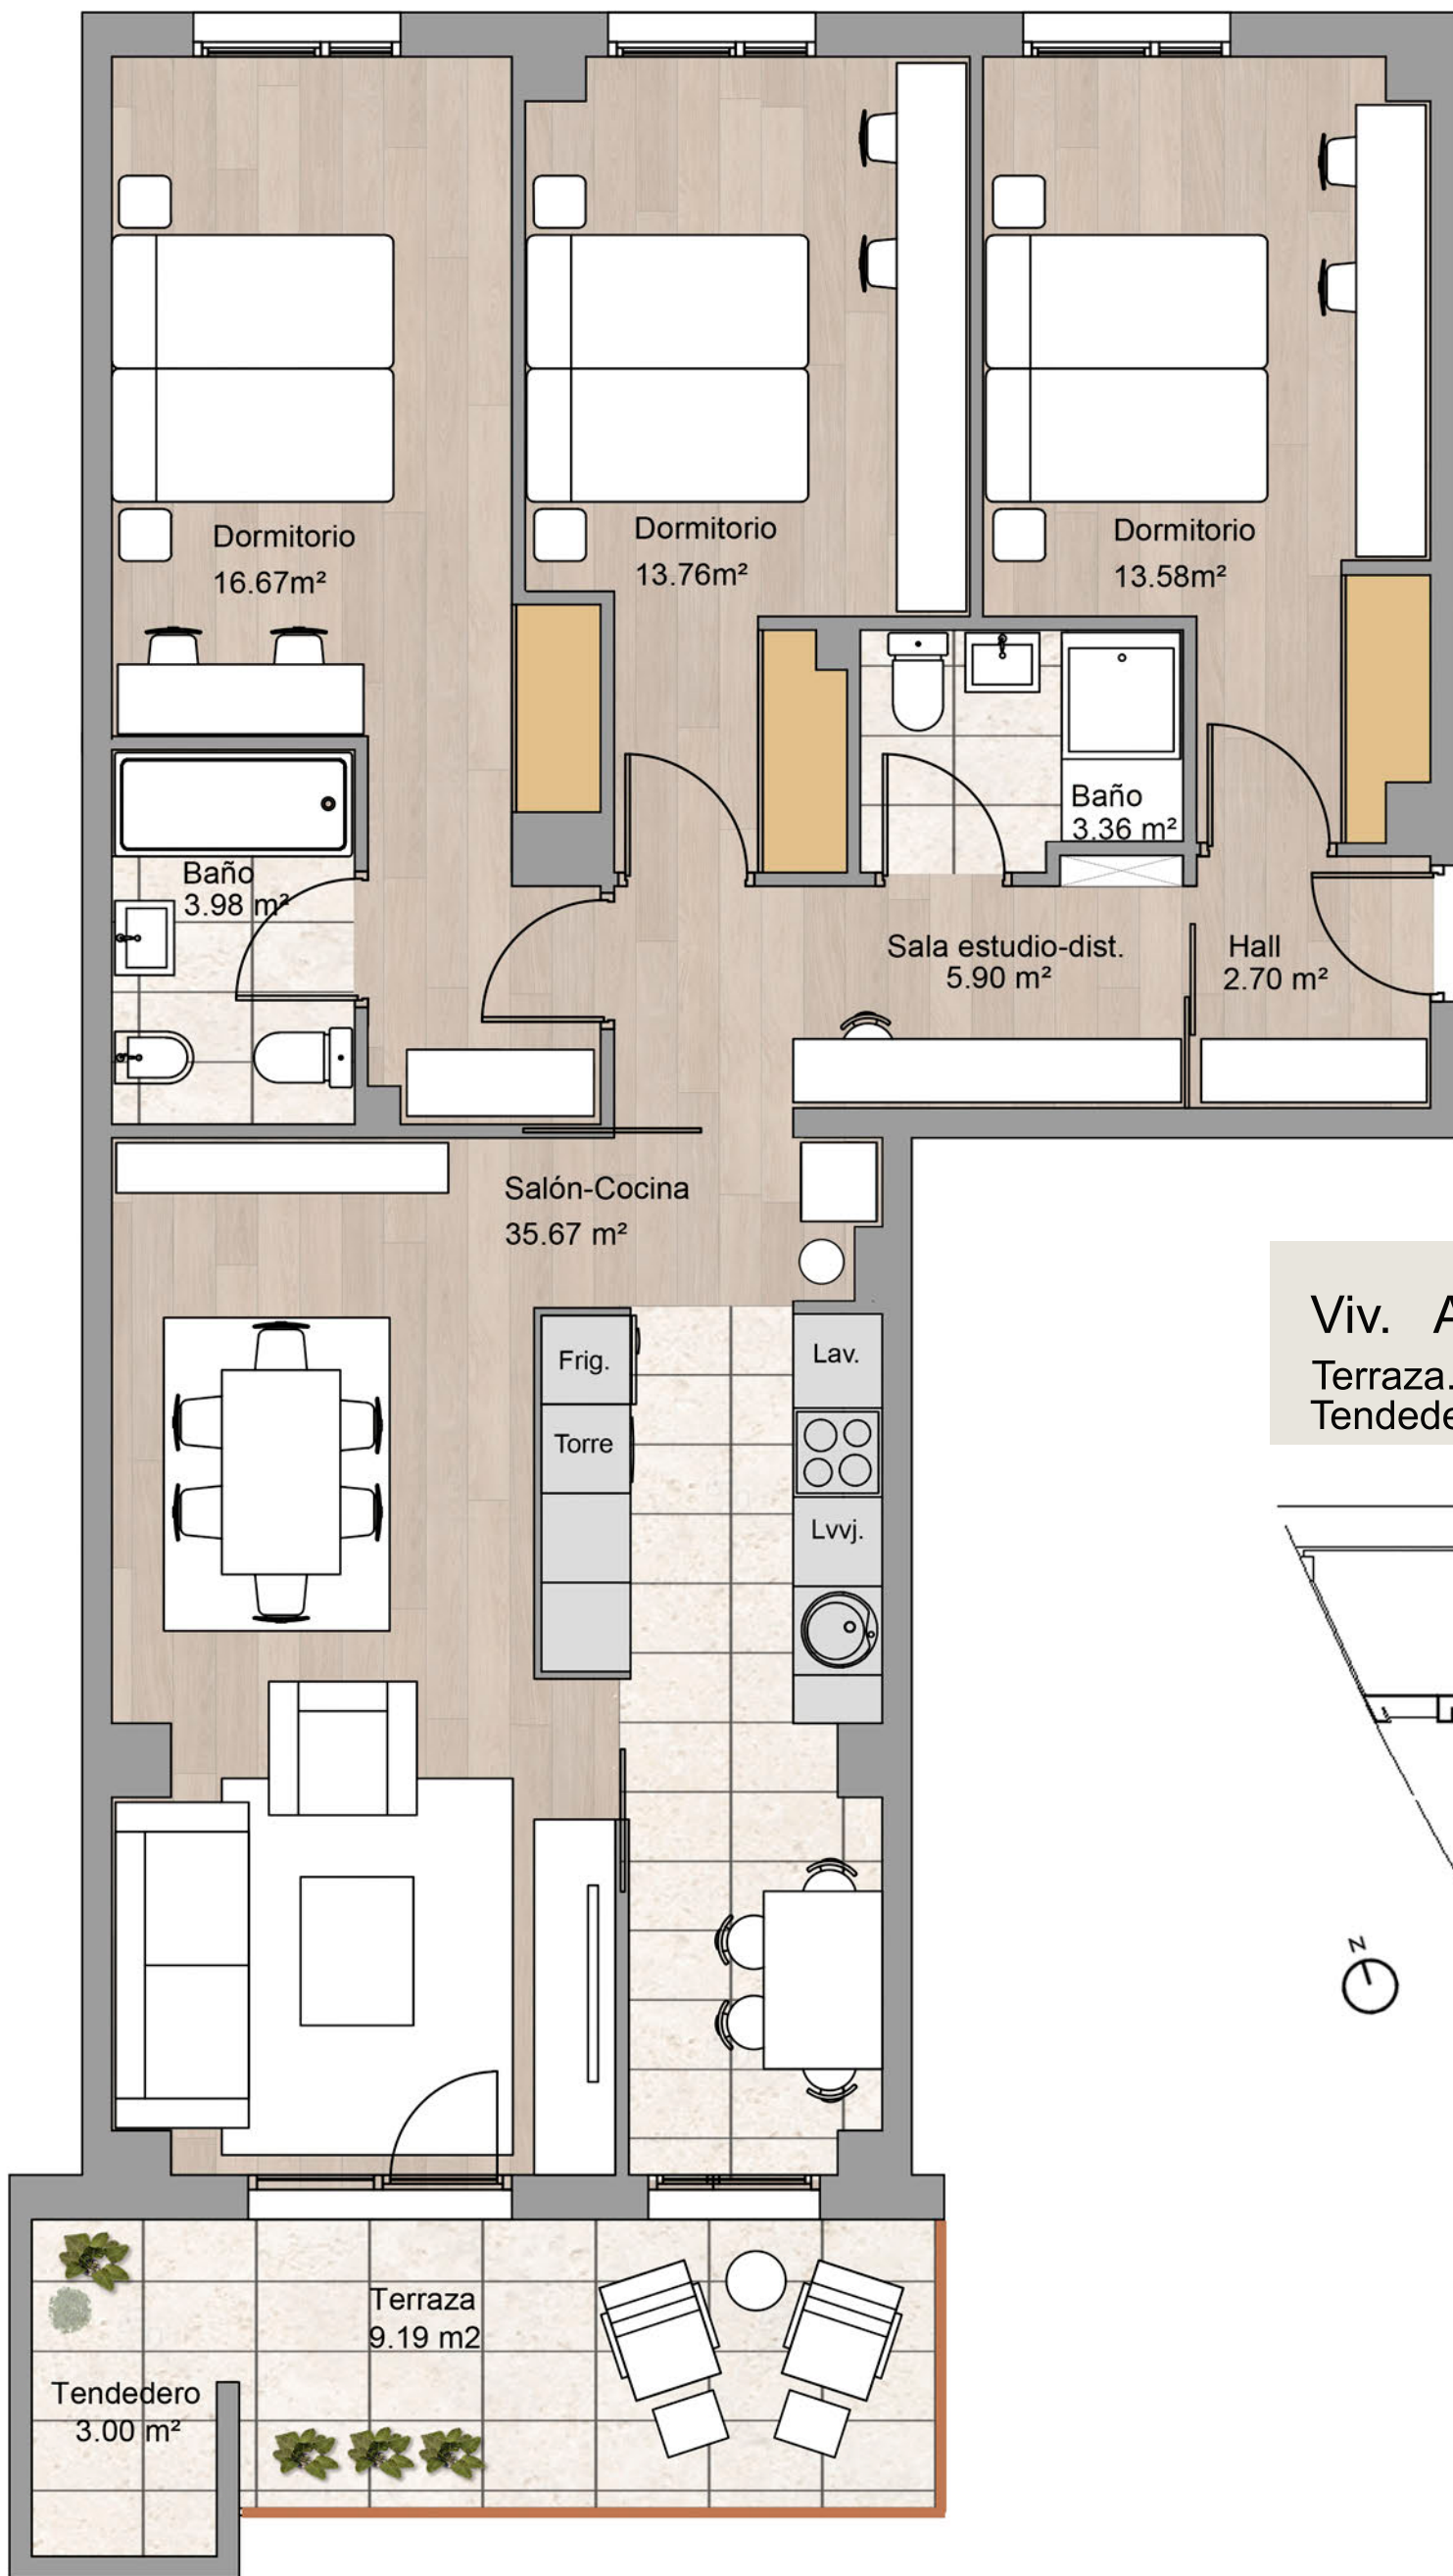

Viv. A	95.62 m ²
Terraza.	9.19m ²
Tendedero.	3.00 m ²

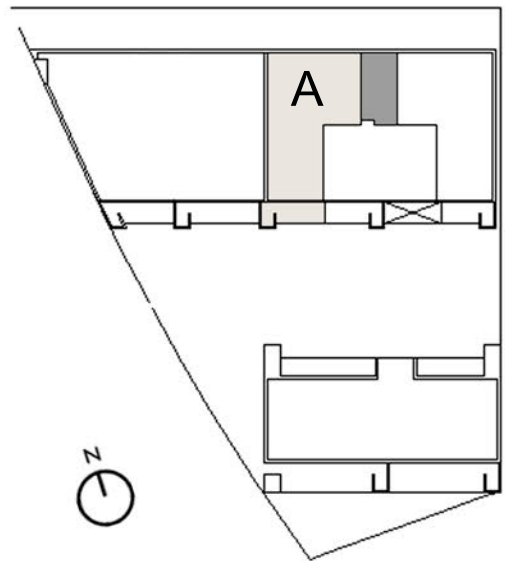

Nota Informativa: Este plano es informativo, no constituye documento contractual. El mobiliario es decorativo y las medidas, calidades, distribuciones, huecos, instalaciones y demás características indicadas son orientativas, pudiendo ser modificadas a criterio de la Dirección Facultativa. La posición de muebles de cocina es orientativa. Las superficies y distribuciones de las viviendas, podrían variar por requerimientos legales, técnicos o urbanísticos durante el desarrollo del proyecto y de la obra.



● PORTAL 1

PLANTA 2ª/3ª/4ª/5ª
VIVIENDA A



Residencial
MONTESERÍN