



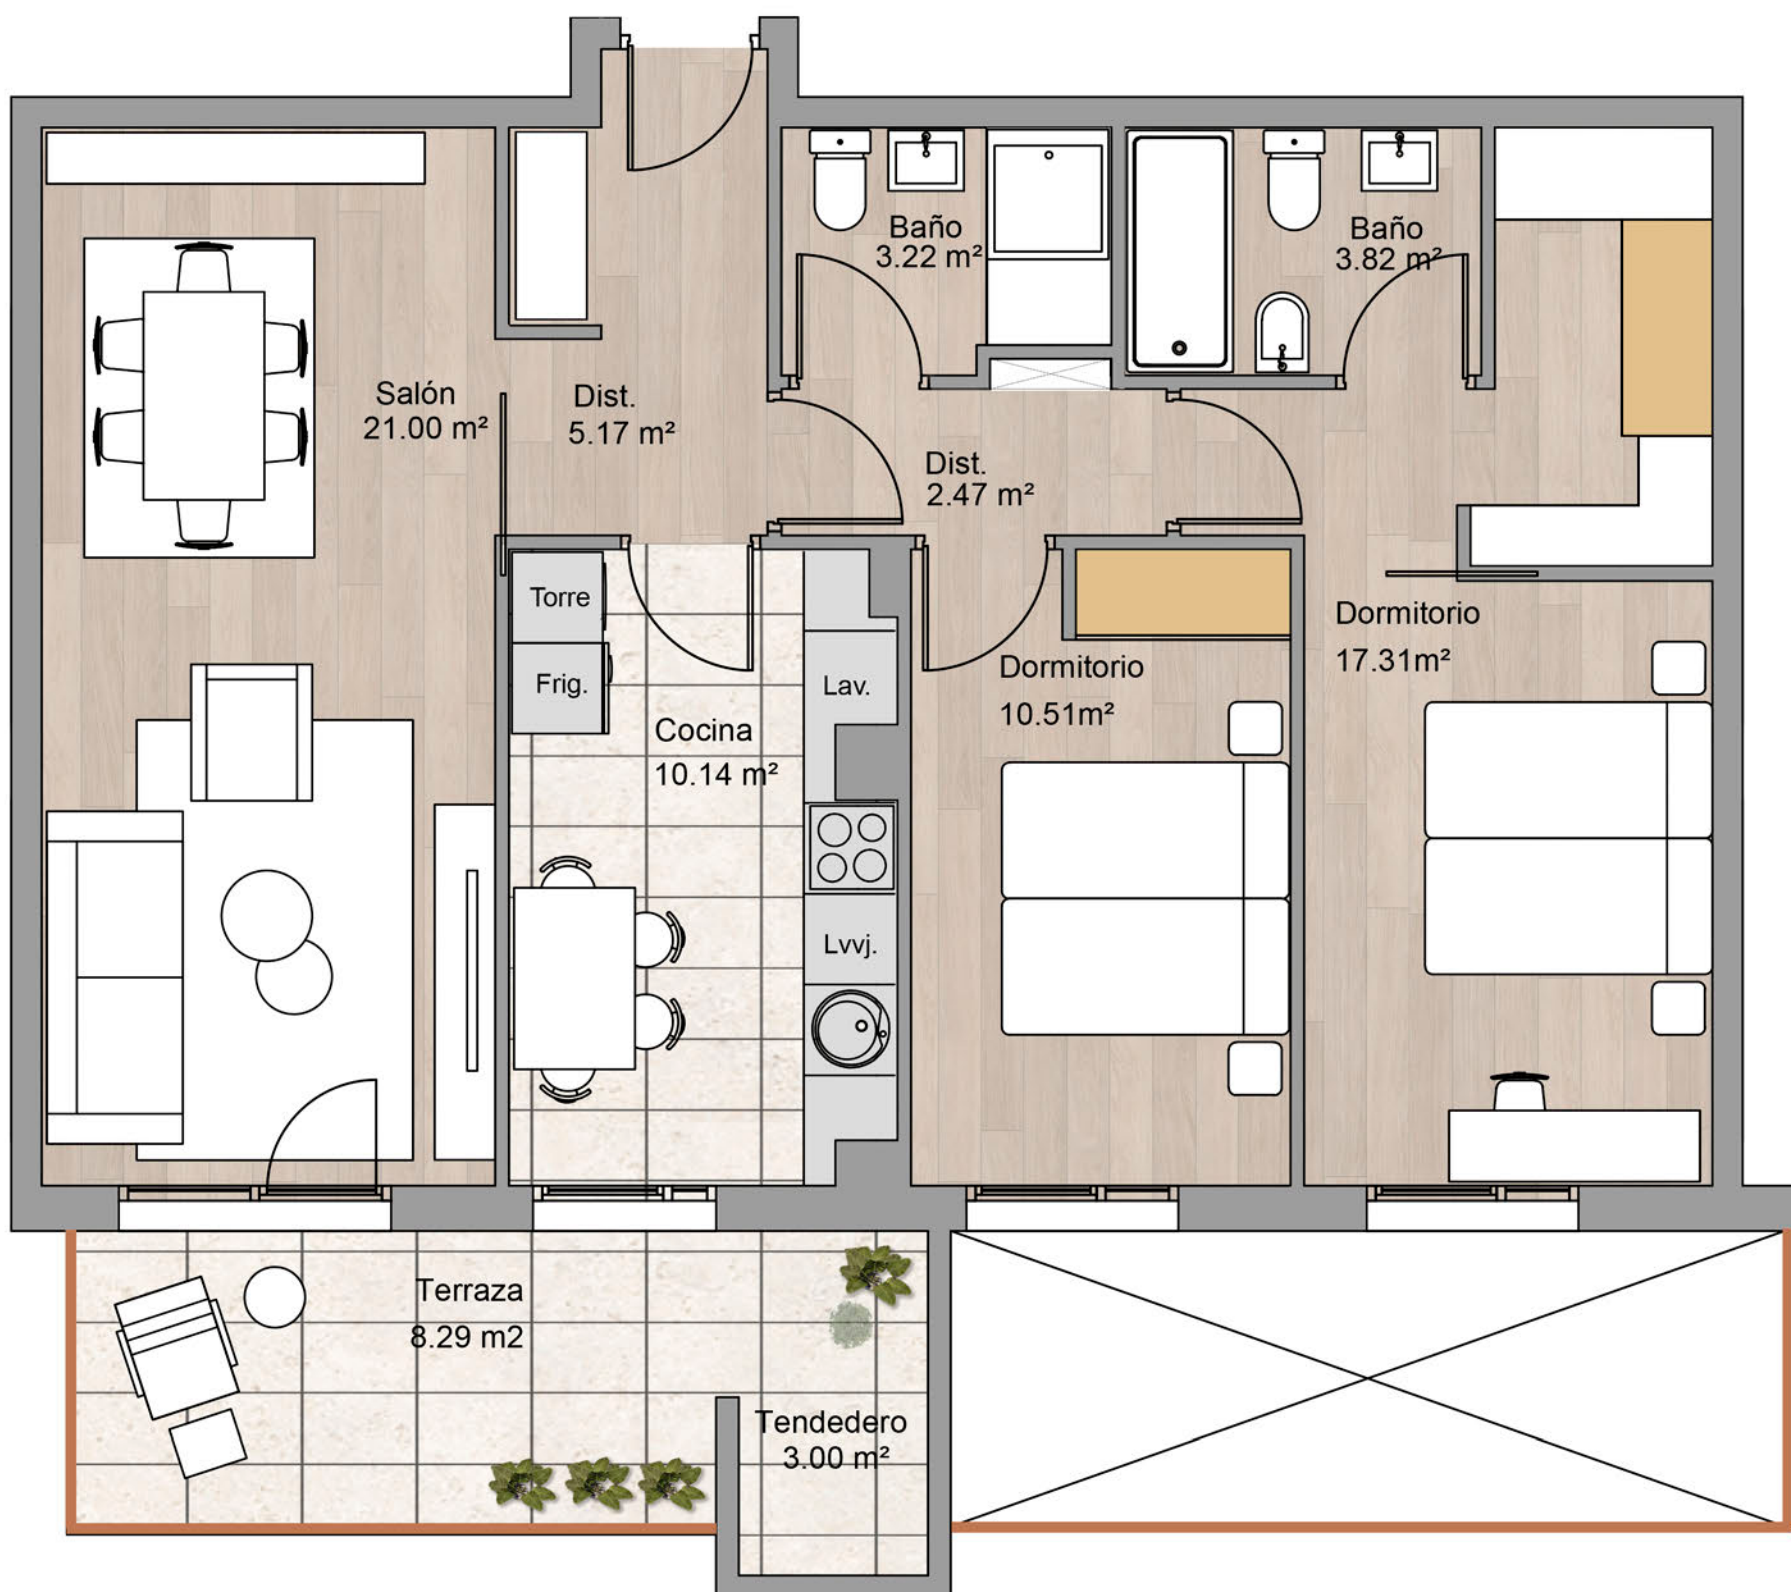

Viv. B 73.64 m²
Terraza. 8.29 m²
Tendedero. 3.00 m²

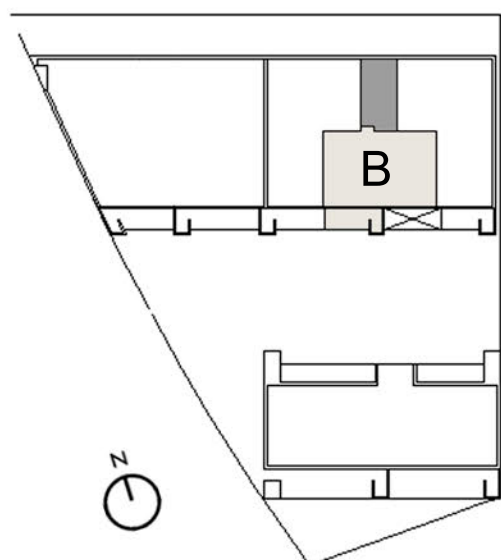

Nota Informativa: Este plano es informativo, no constituye documento contractual. El mobiliario es decorativo y las medidas, calidades, distribuciones, huecos, instalaciones y demás características indicadas son orientativas, pudiendo ser modificadas a criterio de la Dirección Facultativa. La posición de muebles de cocina es orientativa. Las superficies y distribuciones de las viviendas, podrían variar por requerimientos legales, técnicos o urbanísticos durante el desarrollo del proyecto y de la obra.

goncesco
obra nueva

● PORTAL 1

PLANTA 2^a/3^a/4^a/5^a
VIVIENDA B



Residencial
MONTESERÍN