




Nota Informativa: Este plano es informativo, no constituye documento contractual. El mobiliario es decorativo y las medidas, calidades, distribuciones, huecos, instalaciones y demás características indicadas son orientativas, pudiendo ser modificadas a criterio de la Dirección Facultativa. La posición de muebles de cocina es orientativa. Las superficies y distribuciones de las viviendas, podrían variar por requerimientos legales, técnicos o urbanísticos durante el desarrollo del proyecto y de la obra.

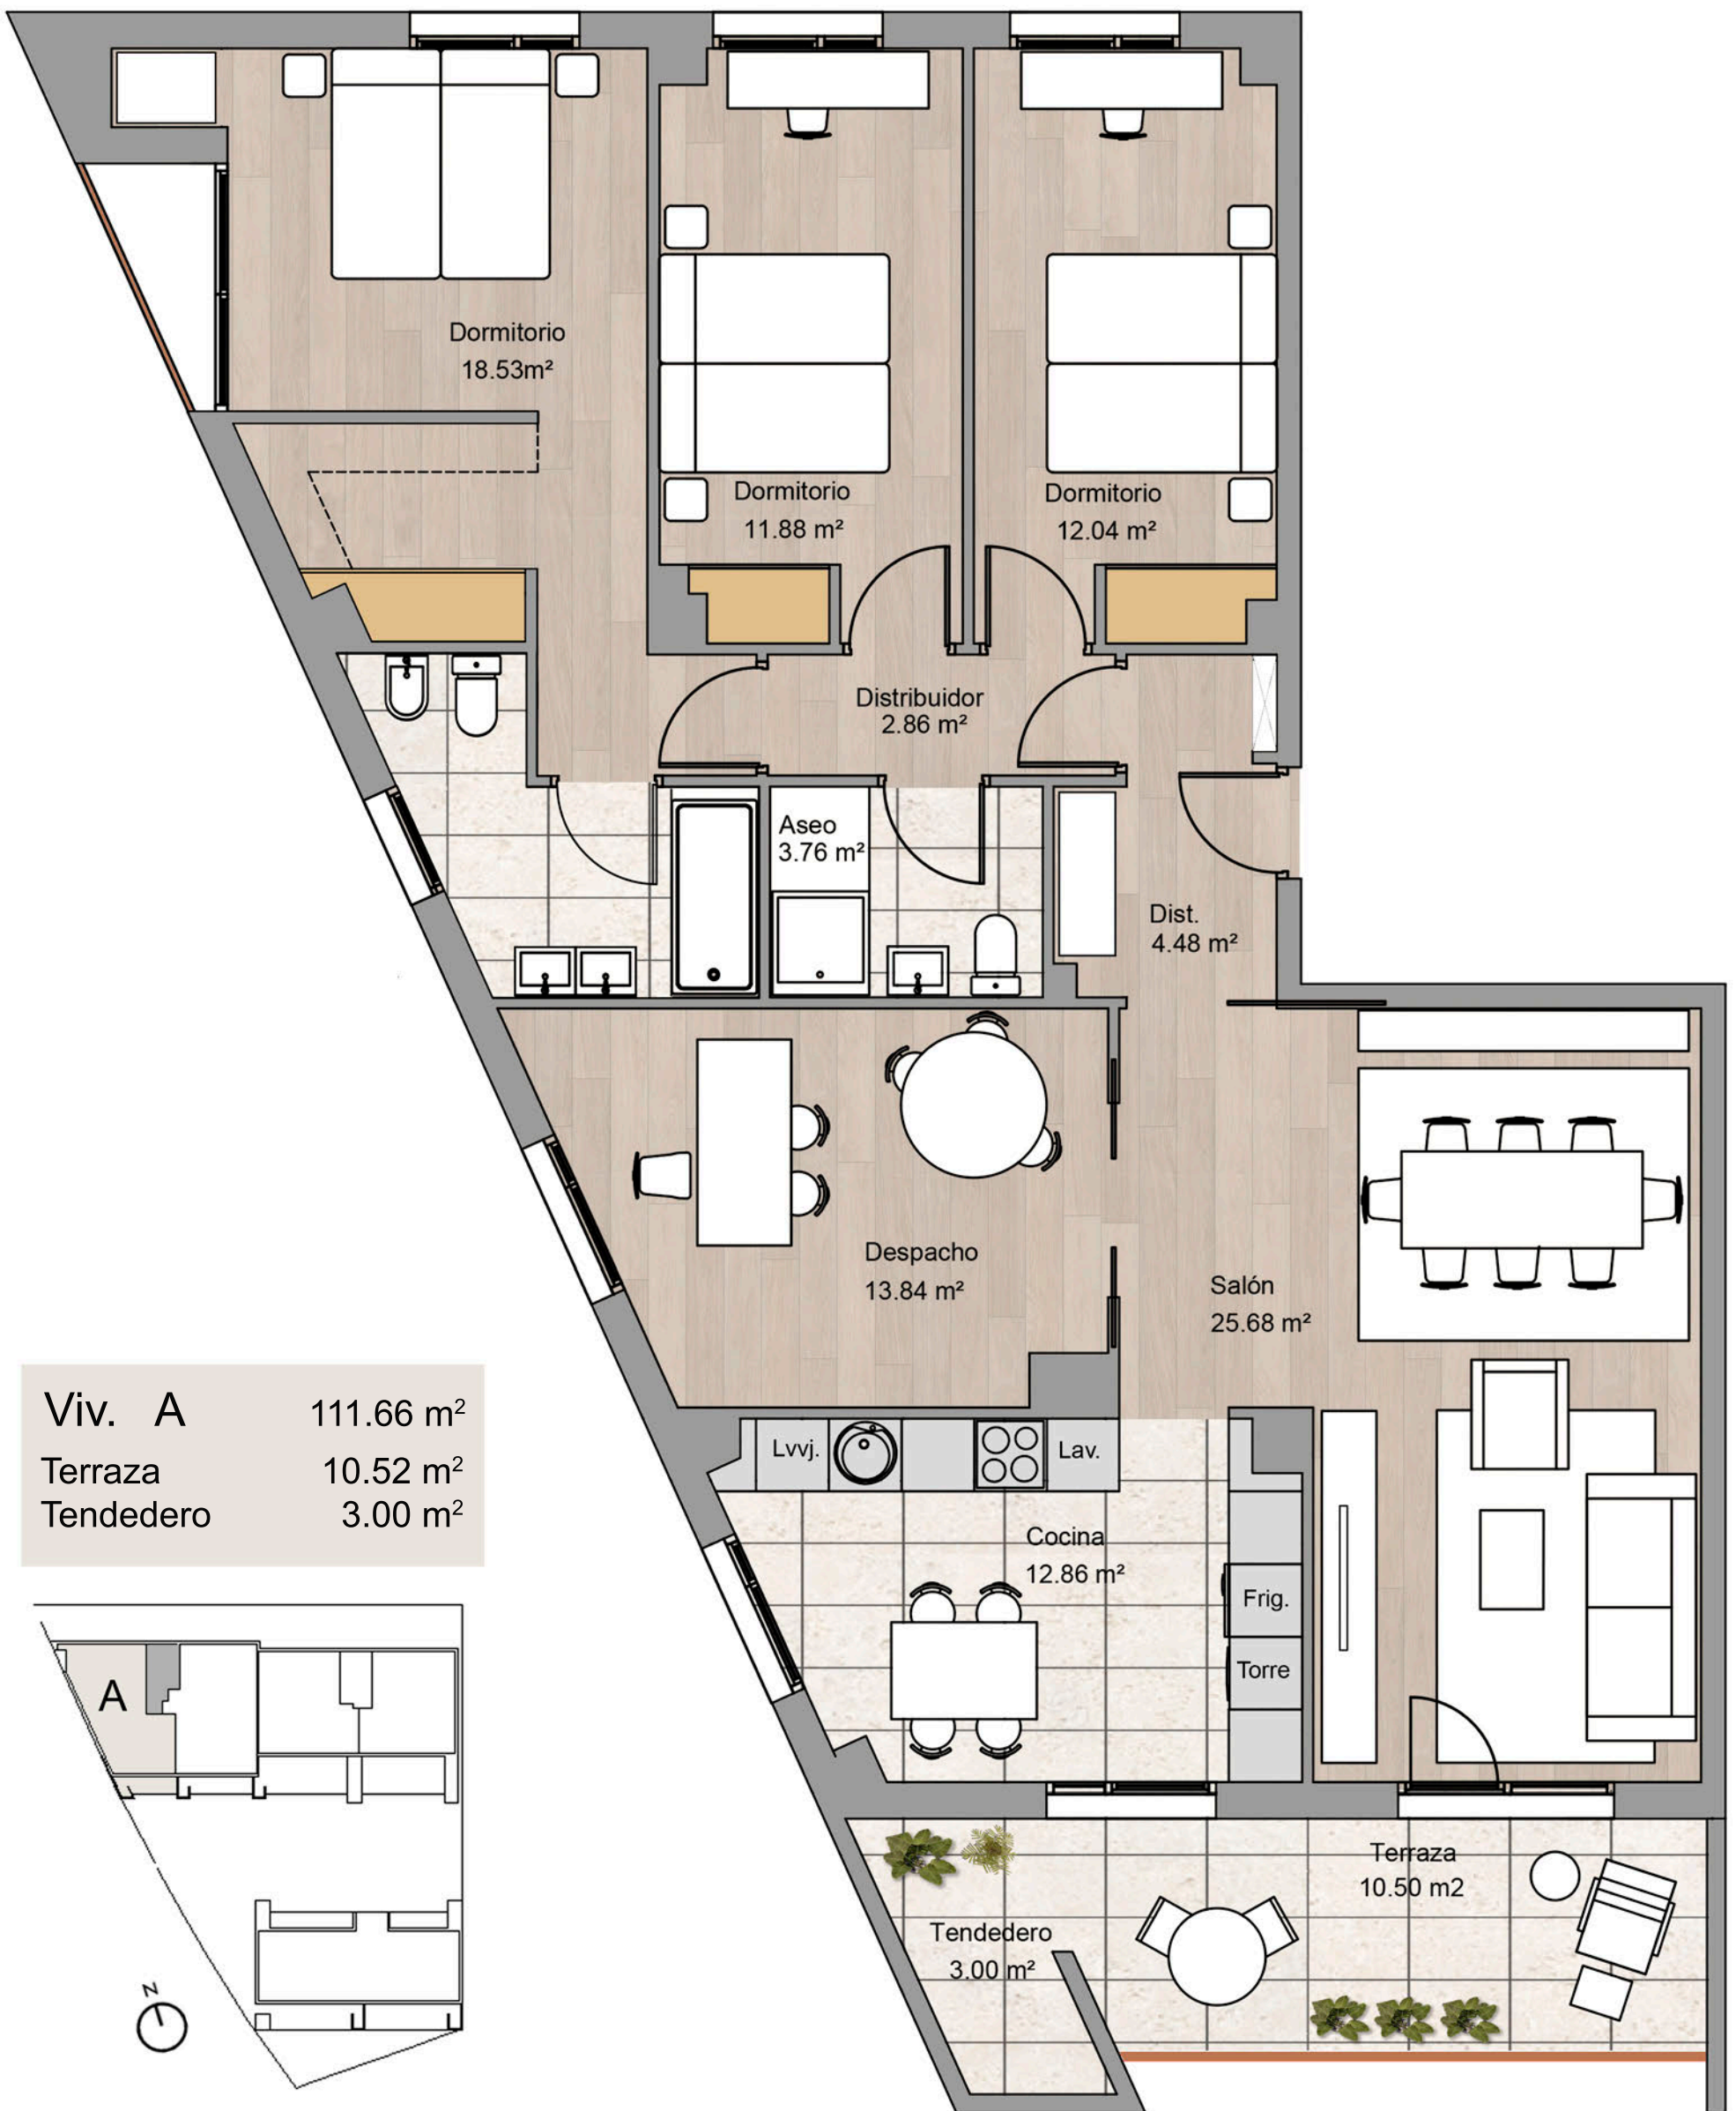

● PORTAL 2

PLANTA 1ª, 2ª, 3ª, 4ª Y 5ª

VIVIENDA A

OPCIÓN 2

Residencial

MONTESERÍN