



Viv. B	100.82 m ²
Porche	9.34 m ²
Patio descubierto	27.64 m ²
Patio descubierto	26.80 m ²
Terraza	11.40 m ²
Tendedero	3.00 m ²

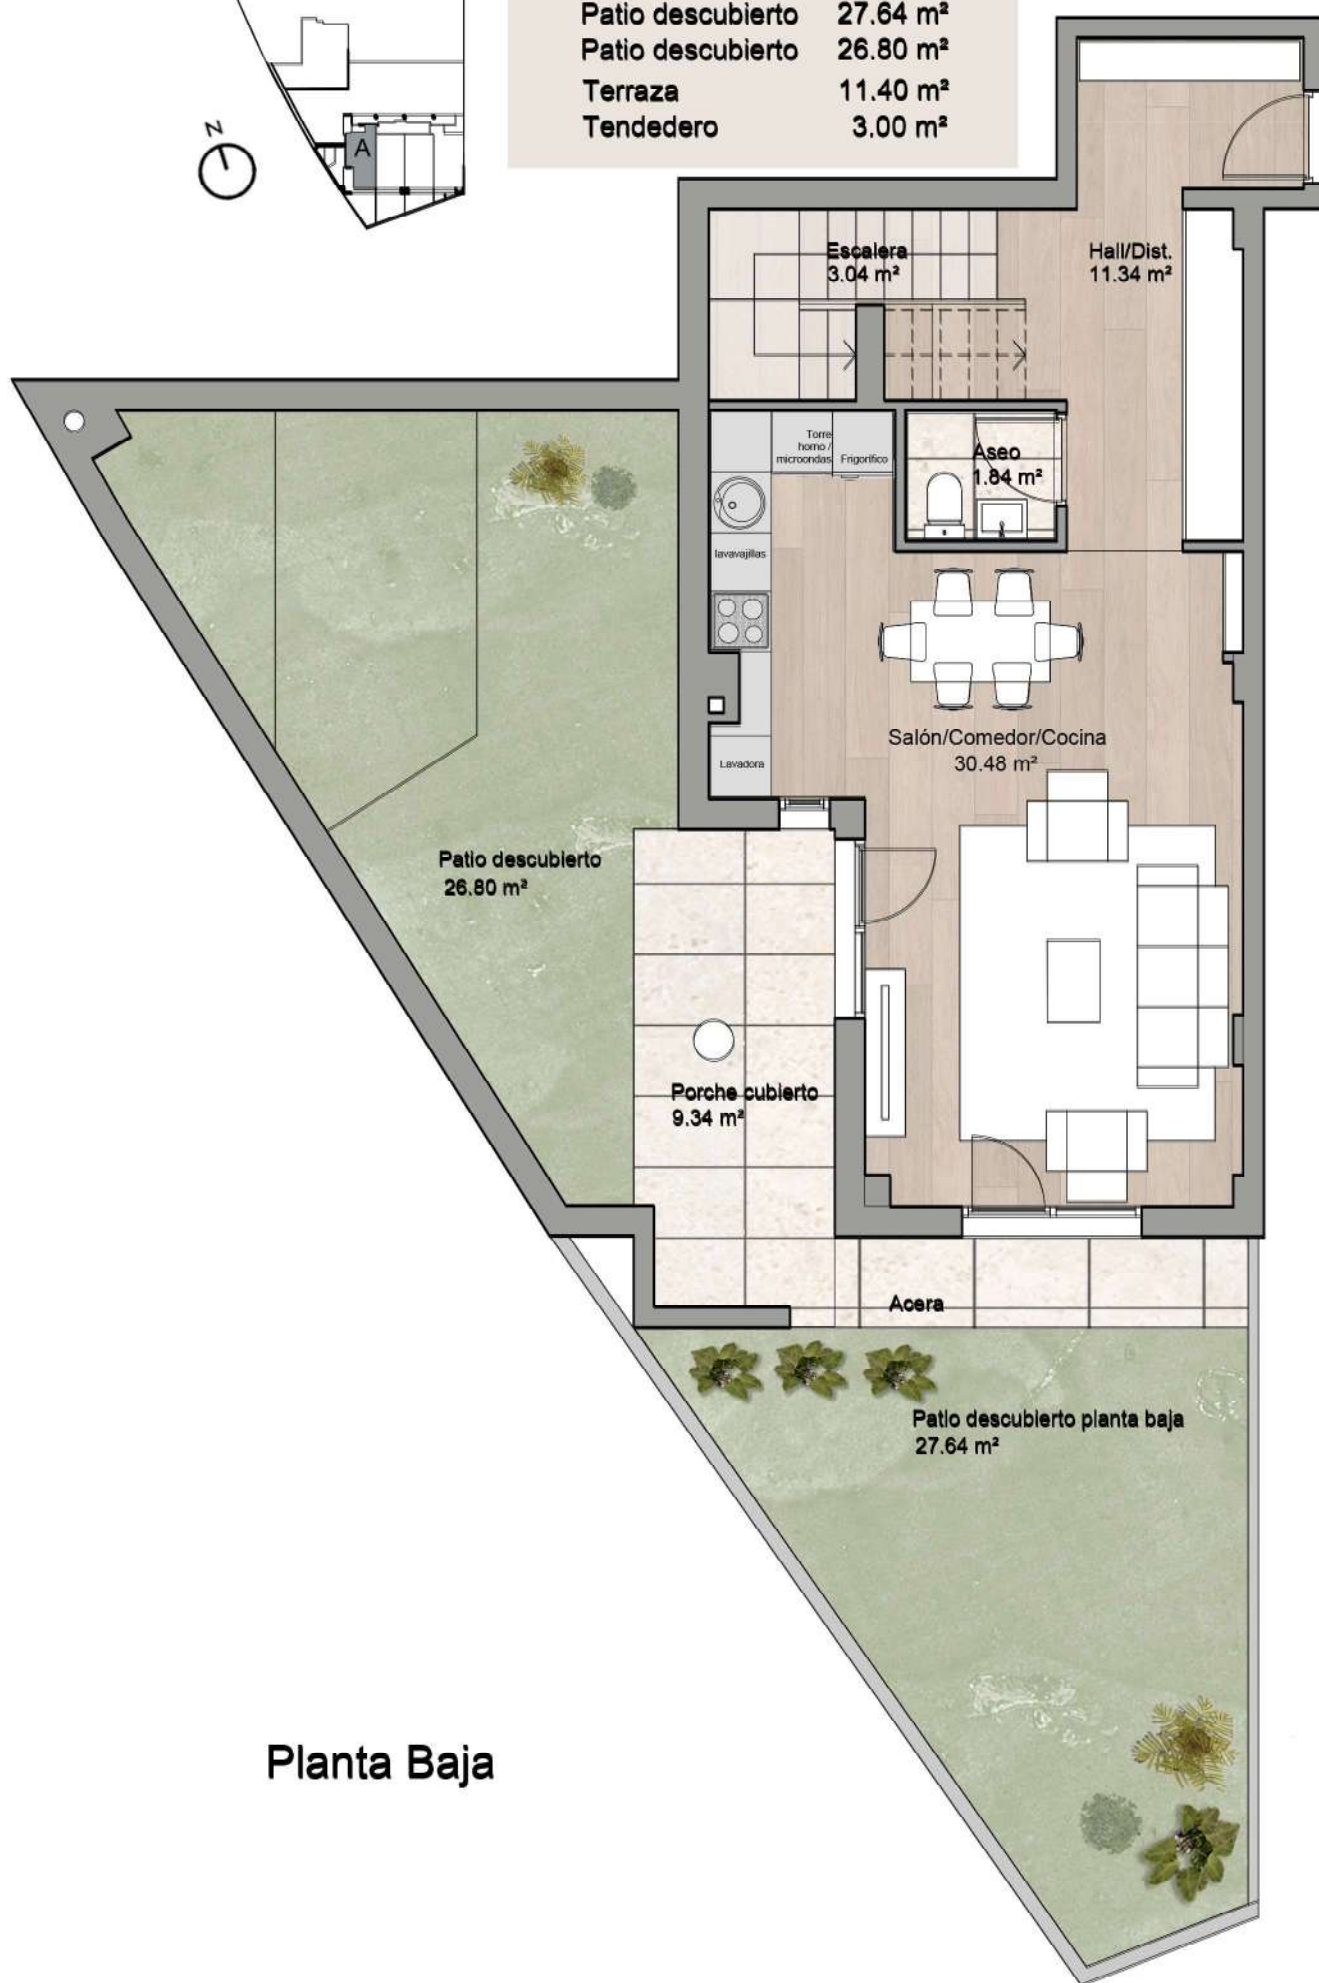

Planta Baja

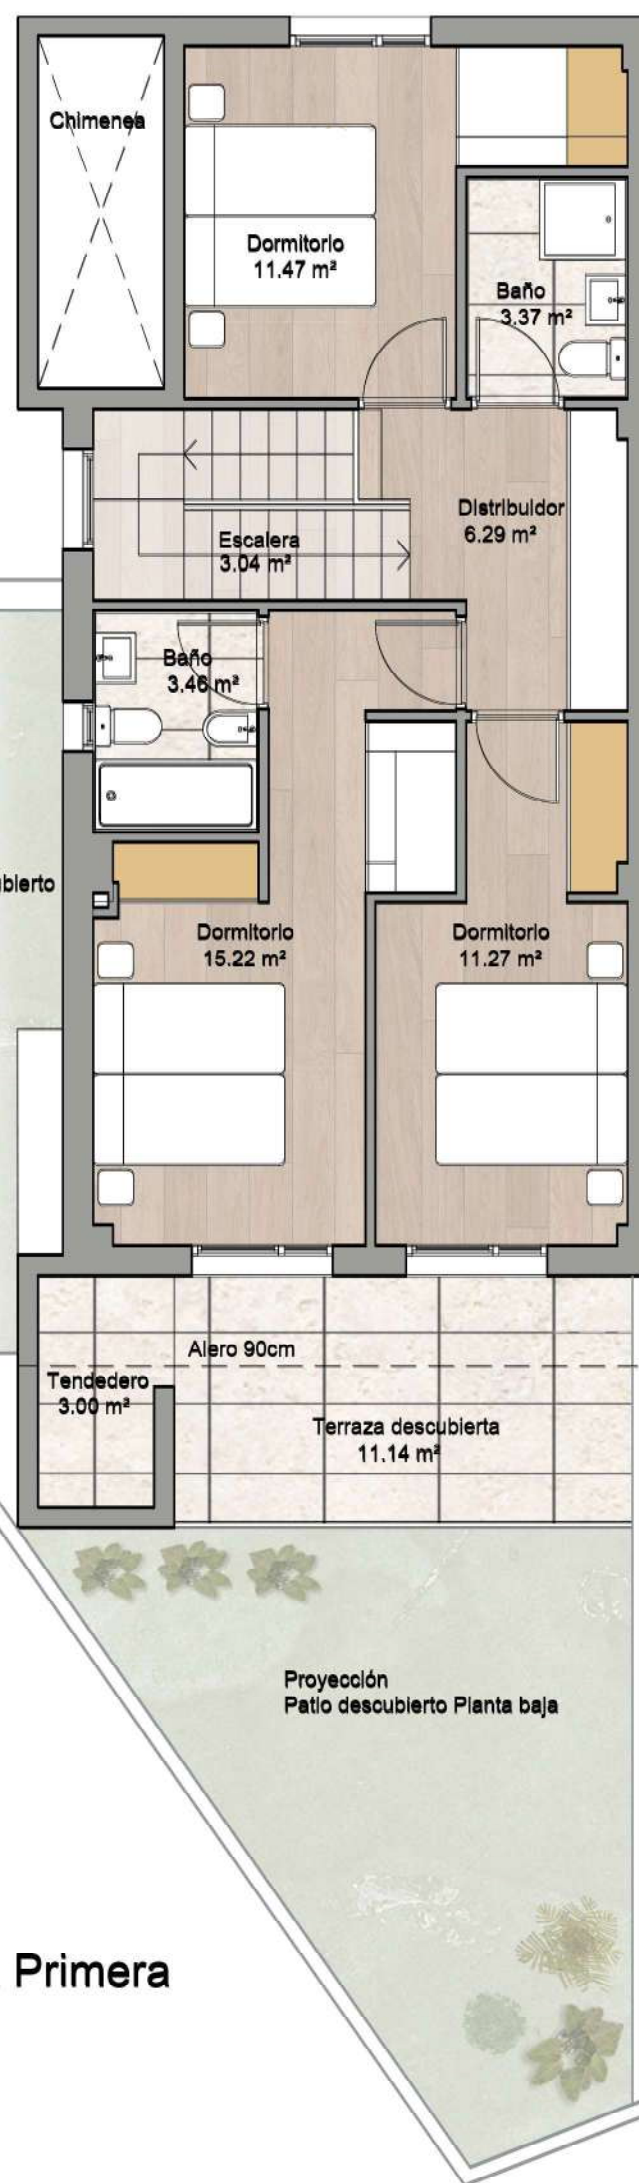

Planta Primera

Nota Informativa: Este plano es informativo, no constituye documento contractual. El mobiliario es decorativo y las medidas, calidades, distribuciones, huecos, instalaciones y demás características indicadas son orientativas, pudiendo ser modificadas a criterio de la Dirección Facultativa. La posición de muebles de cocina es orientativa. Las superficies y distribuciones de las viviendas, podrían variar por requerimientos legales, técnicos o urbanísticos durante el desarrollo del proyecto y de la obra.