



Viv. B	105.87 m ²
Patio descubierto	29.72 m ²
Terraza	11.45 m ²
Tendedero	3.00 m ²

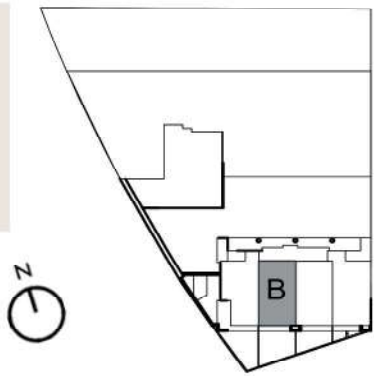

Planta baja

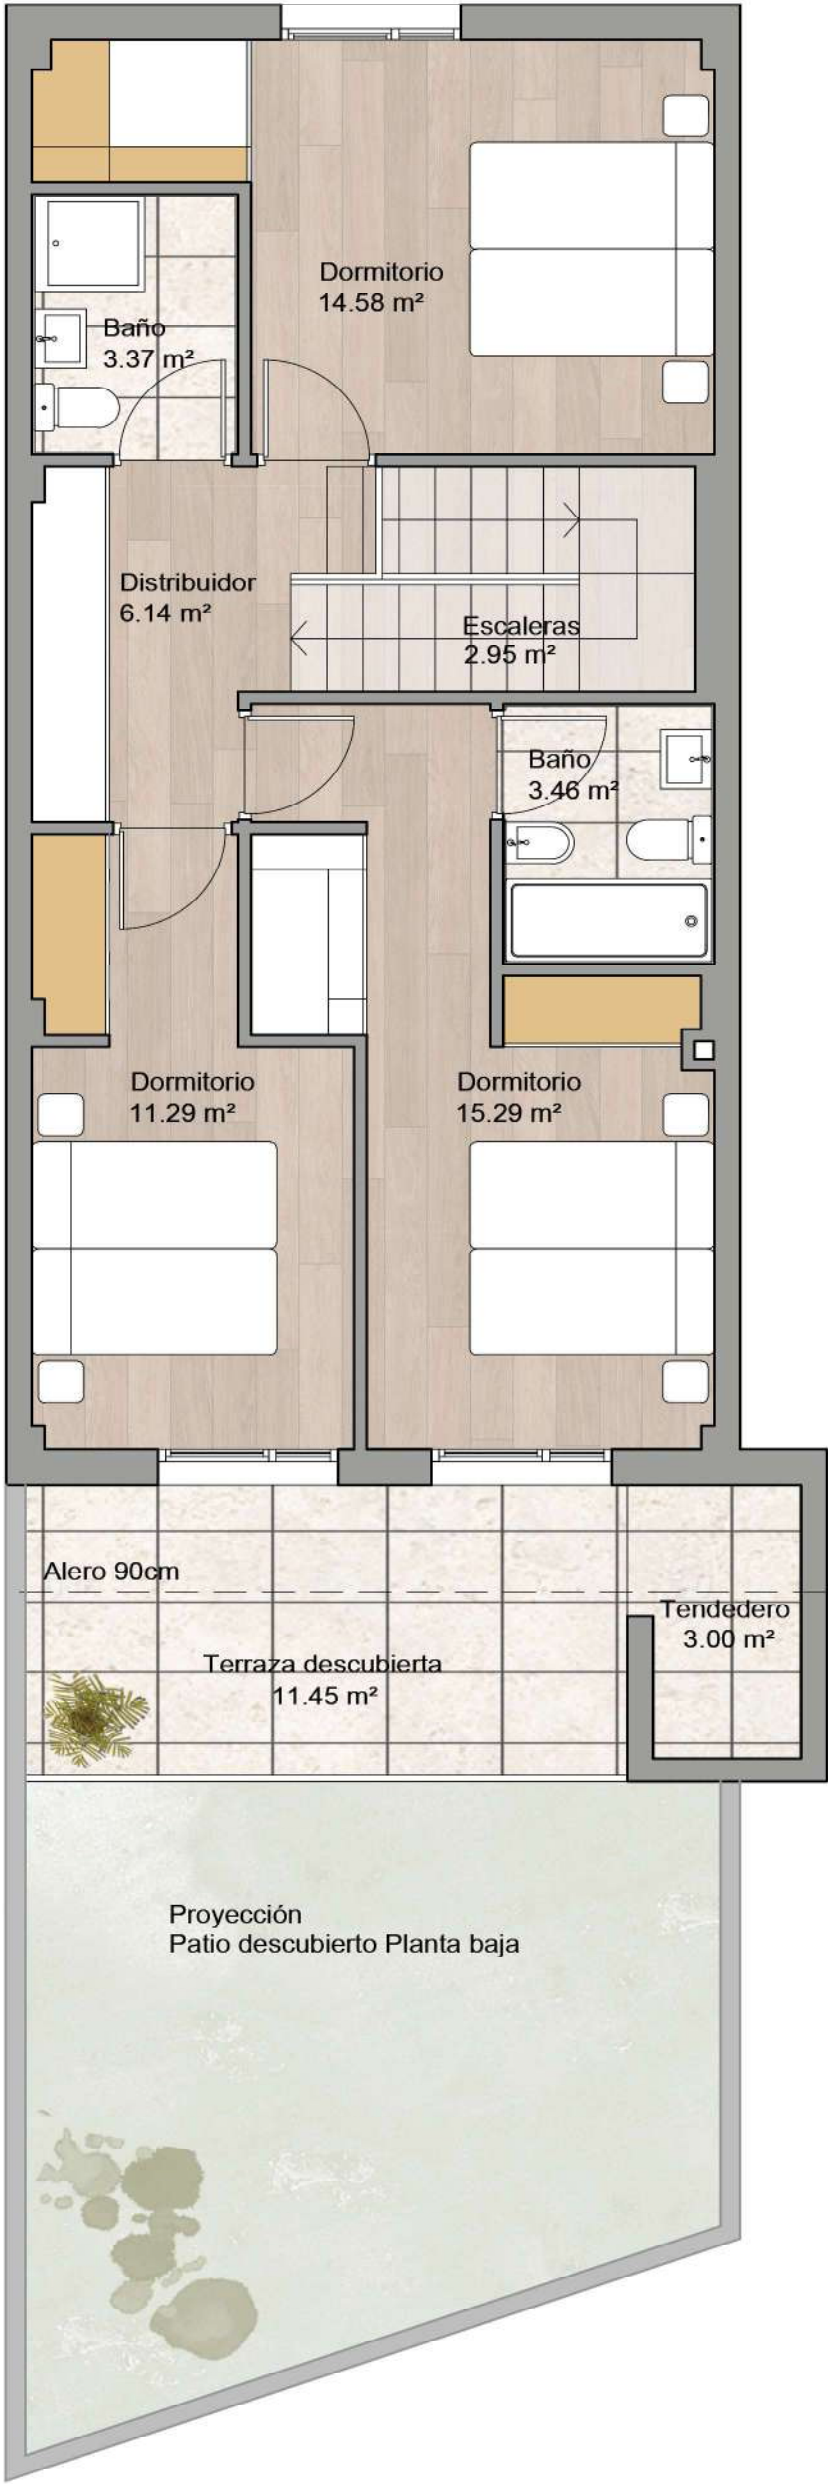

Planta primera

Nota Informativa: Este plano es informativo, no constituye documento contractual. El mobiliario es decorativo y las medidas, calidades, distribuciones, huecos, instalaciones y demás características indicadas son orientativas, pudiendo ser modificadas a criterio de la Dirección Facultativa. La posición de muebles de cocina es orientativa. Las superficies y distribuciones de las viviendas, podrían variar por requerimientos legales, técnicos o urbanísticos durante el desarrollo del proyecto y de la obra.



● PORTAL 3

PLANTA BAJA
VIVIENDA B

Escala Gráfica:



Residencial
MONTESERÍN