

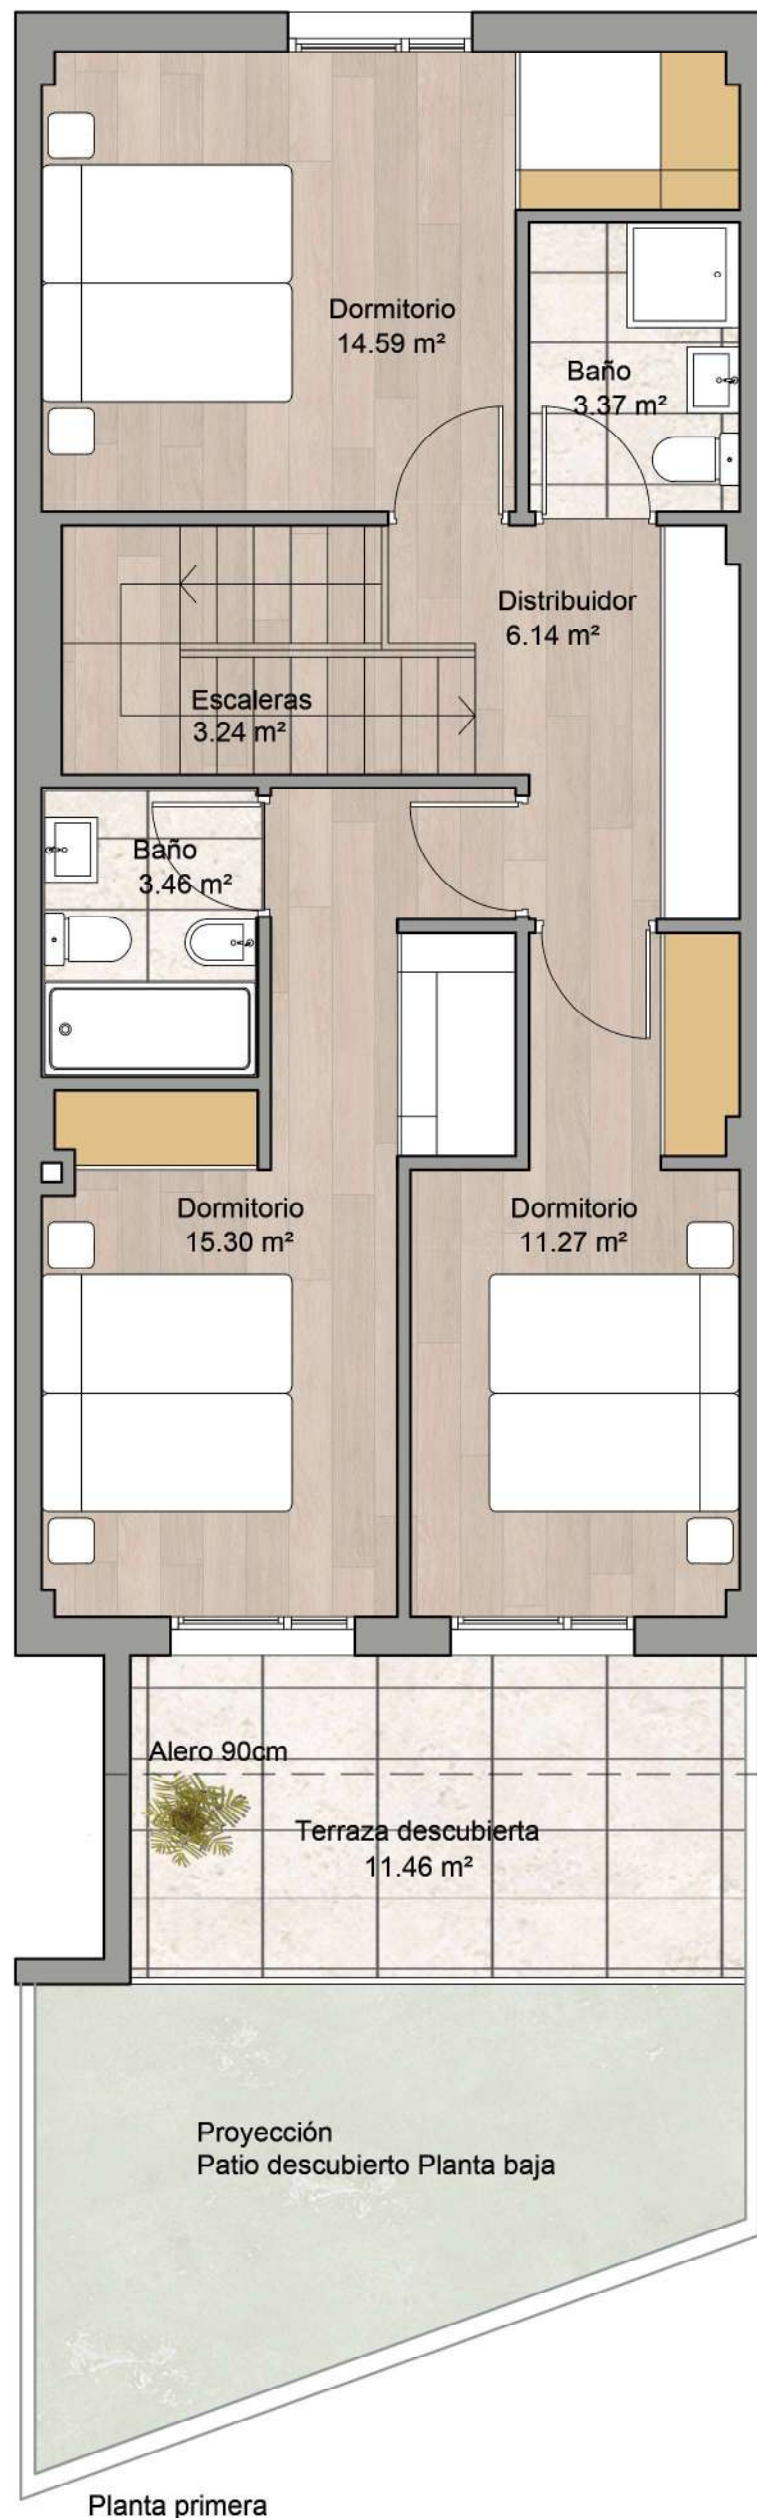


Viv. B 106.60 m²
 Patio descubierto 19.07 m²
 Terraza 11.46 m²

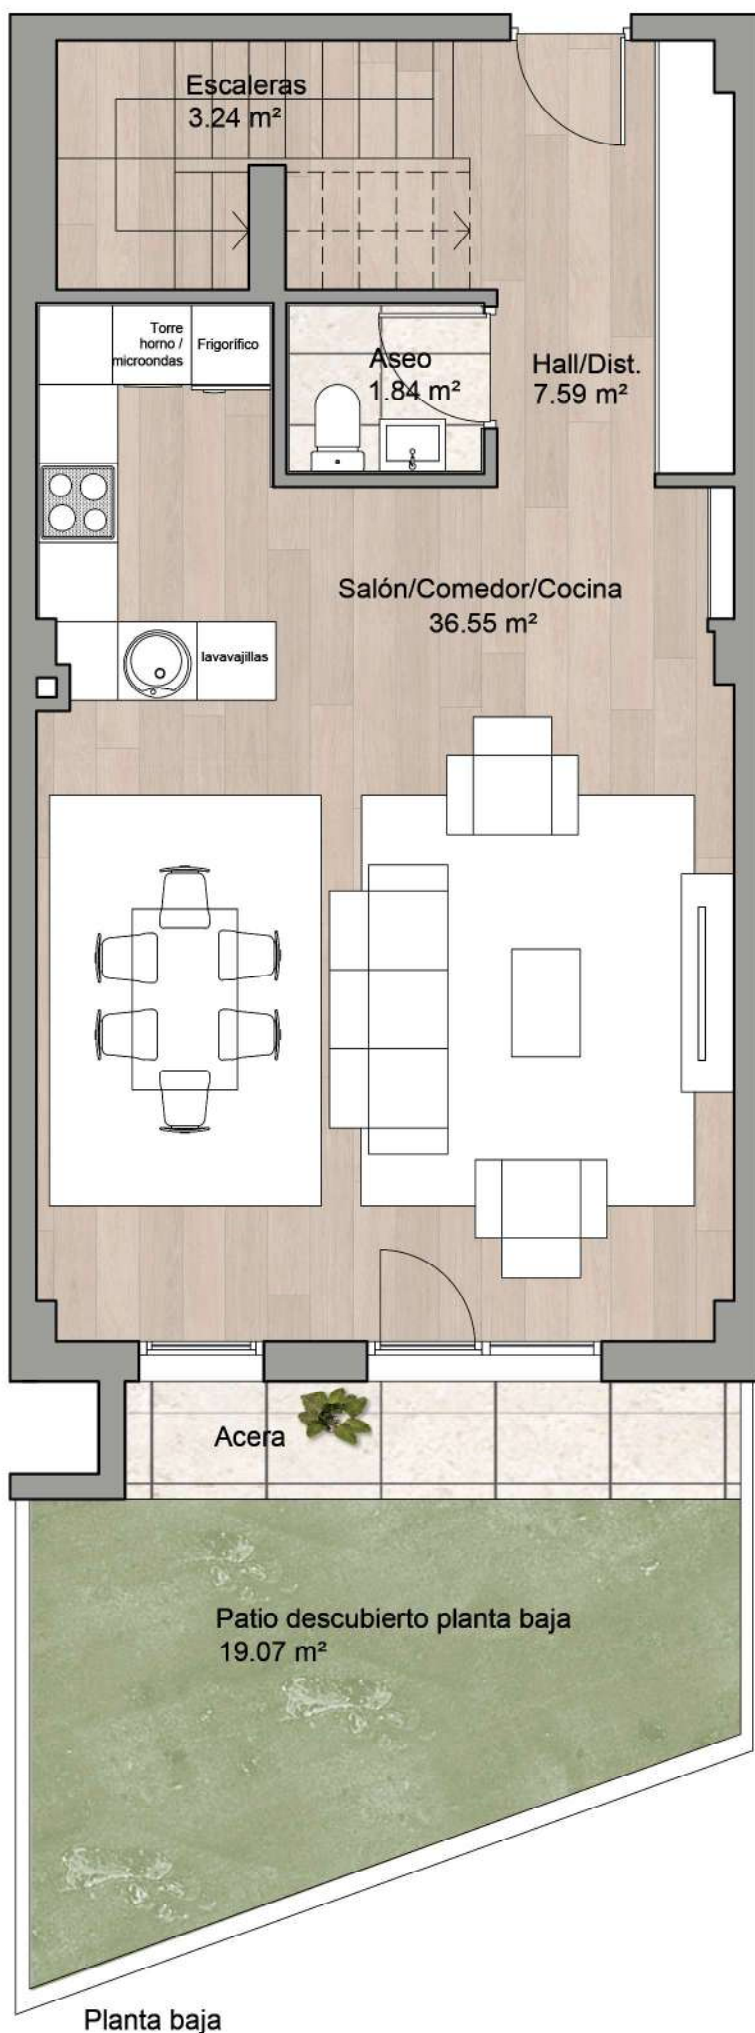

Nota Informativa: Este plano es informativo, no constituye documento contractual. El mobiliario es decorativo y las medidas, calidades, distribuciones, huecos, instalaciones y demás características indicadas son orientativas, pudiendo ser modificadas a criterio de la Dirección Facultativa. La posición de muebles de cocina es orientativa. Las superficies y distribuciones de las viviendas, podrían variar por requerimientos legales, técnicos o urbanísticos durante el desarrollo del proyecto y de la obra.

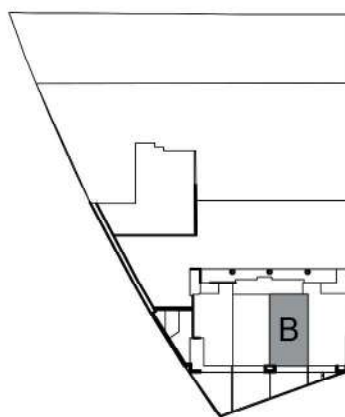