

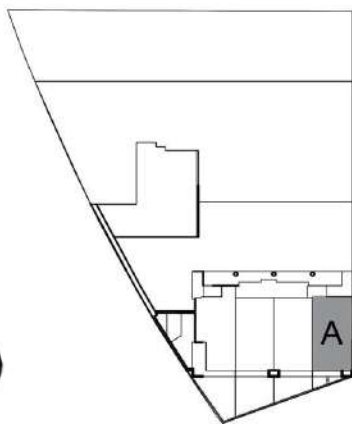


Viv. A	102.62 m ²
Acera y patio	8.96 m ²
Terraza cubierta P.B.	5.29 m ²
Terraza descubierta P.1 ^a .	10.04 m ²
Tendedero	3.00 m ²

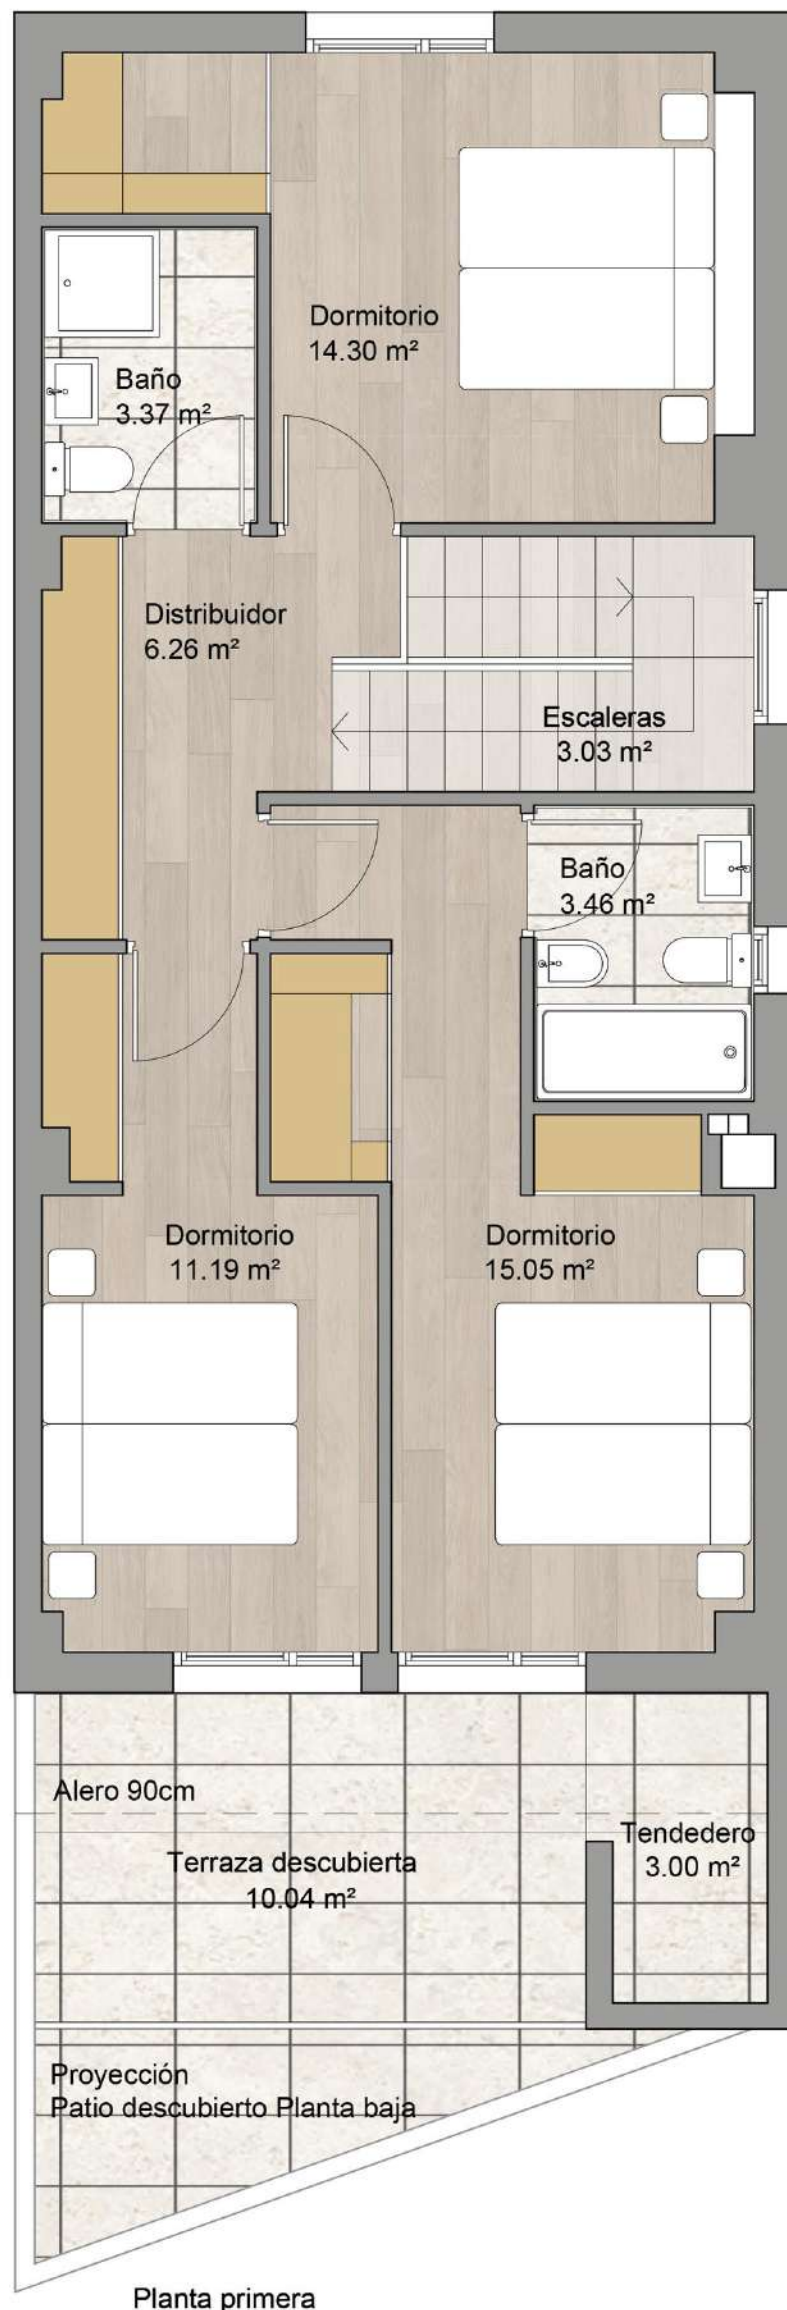

Vivi A
102.62 m²

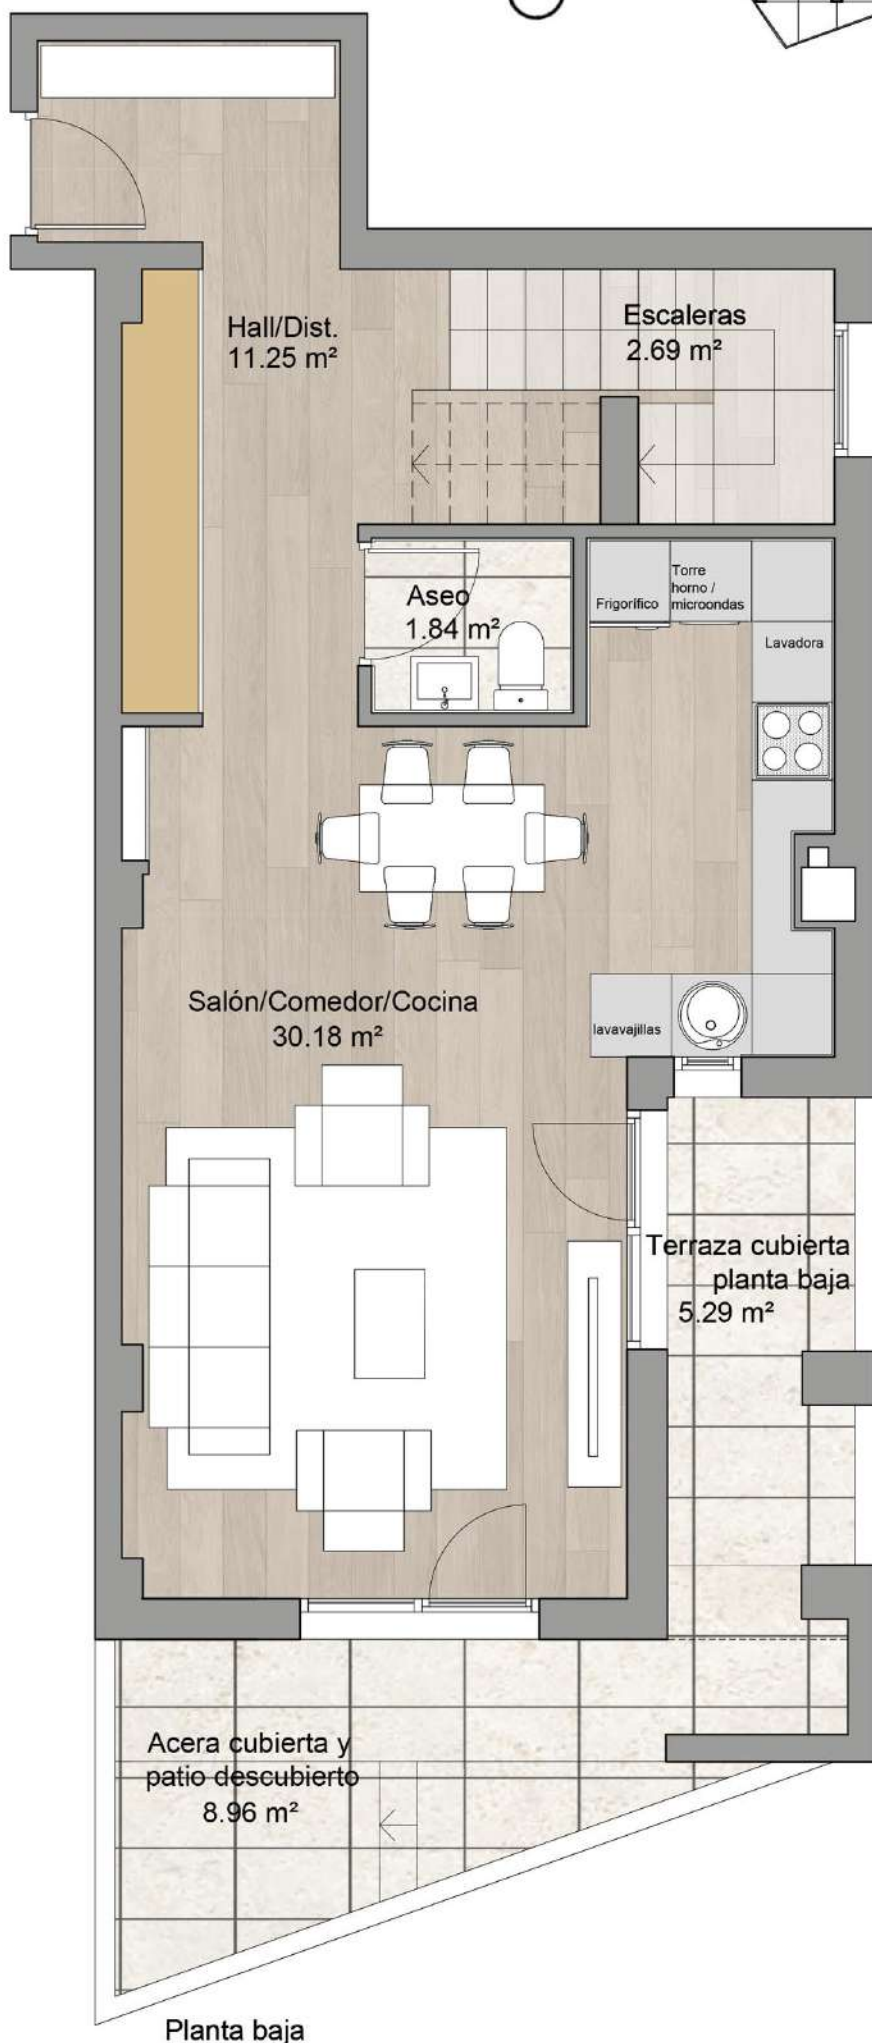

Nota Informativa: Este plano es informativo, no constituye documento contractual. El mobiliario es decorativo y las medidas, calidades, distribuciones, huecos, instalaciones y demás características indicadas son orientativas, pudiendo ser modificadas a criterio de la Dirección Facultativa. La posición de muebles de cocina es orientativa. Las superficies y distribuciones de las viviendas, podrían variar por requerimientos legales, técnicos o urbanísticos durante el desarrollo del proyecto y de la obra.